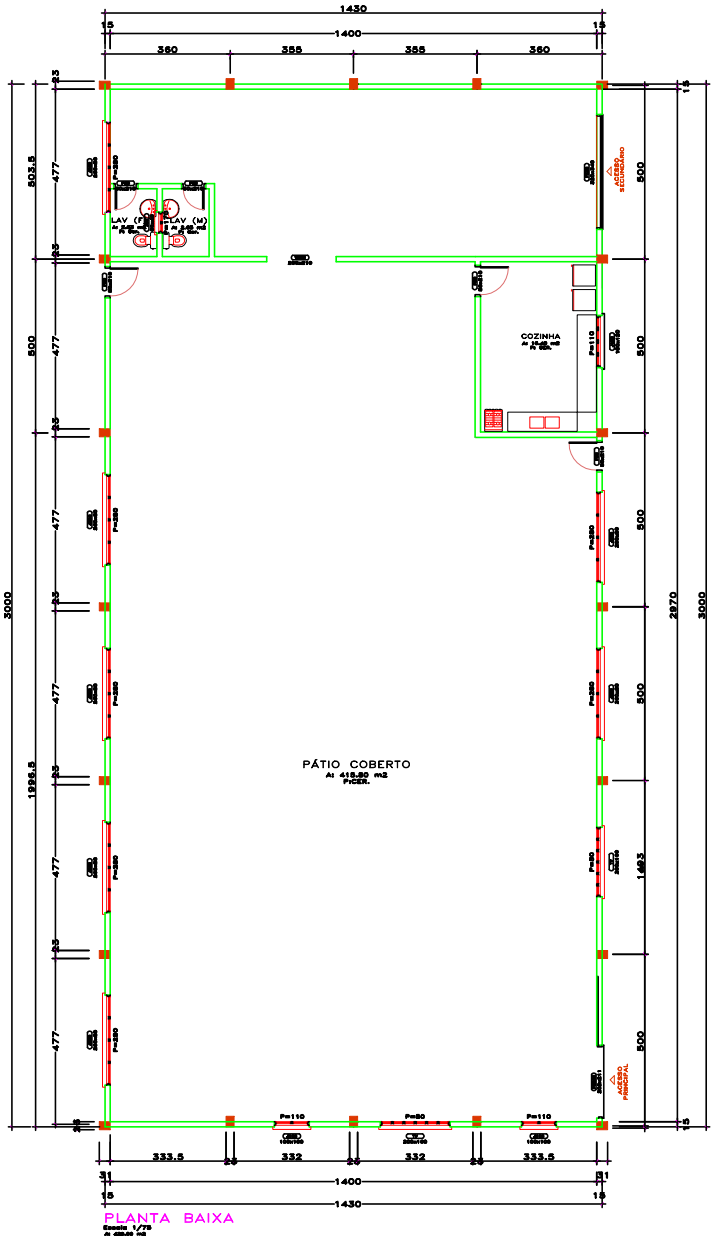

PLANTA BAIXA

Escala 1/75

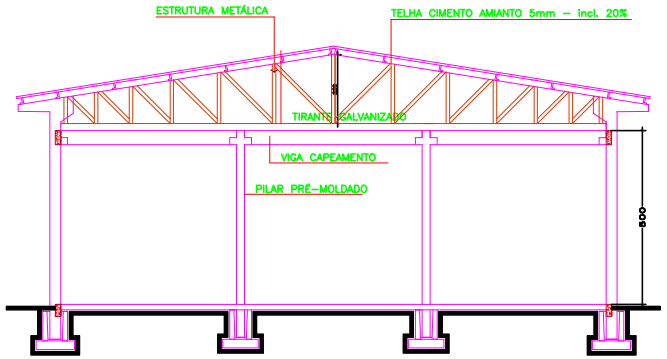

CORTE

ESC. 1/100

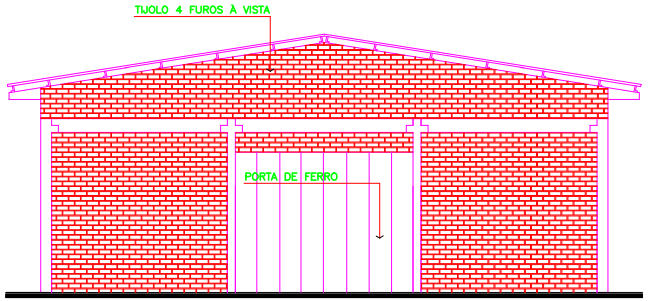

ELEVAÇÃO FRONTAL

ESC. 1/100

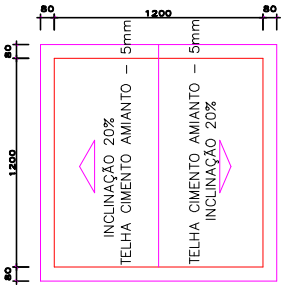

COBERTURA

Escala 1/125

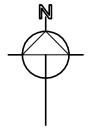

SITUAÇÃO

ESC. 1/1500

ESTATÍSTICA

ÁREA TERRENO =
Á CONSTRUIR = 429,00m2
T.O=3,8%
C.A=0.04

DIREITOS AUTORAIS RESERVADOS
ALTERACOES DO PROJETO SOMENTE PODERAO SER EFETUADAS MEDIANTE AUTORIZACAO DO PROJETISTA

AMARP
Associação dos Municípios do Alto Vale do Rio do Peixe

Claudemir Cesca
Presidente

Odivar Clóvis Biscaro
Secretario Executivo

Av. Manoel Roque, 99
Videira – SC
Fone 3560255

TÍTULO: BARRACÃO PRÉ-MOLDADO

PRANCHA: 01

REFERÊNCIA: PLANTA BAIXA/CORTES/ELEVAÇÕES COBERTURA/SITUAÇÃO/ESTATÍSTICA EXISTENTE

PROPRIETÁRIO: PREF. MUNIC. TIMBÓ GRANDE
C.N.P.J:

ASSINATURA

RESPONSÁVEL TÉCNICO: JEAN MARCELO ZIERO
CREA 056783-6

ASSINATURA

DESENHO: ARQ.JEAN

ESCALA: INDICADA

DATA: ABRIL/2011

PREFEITURA