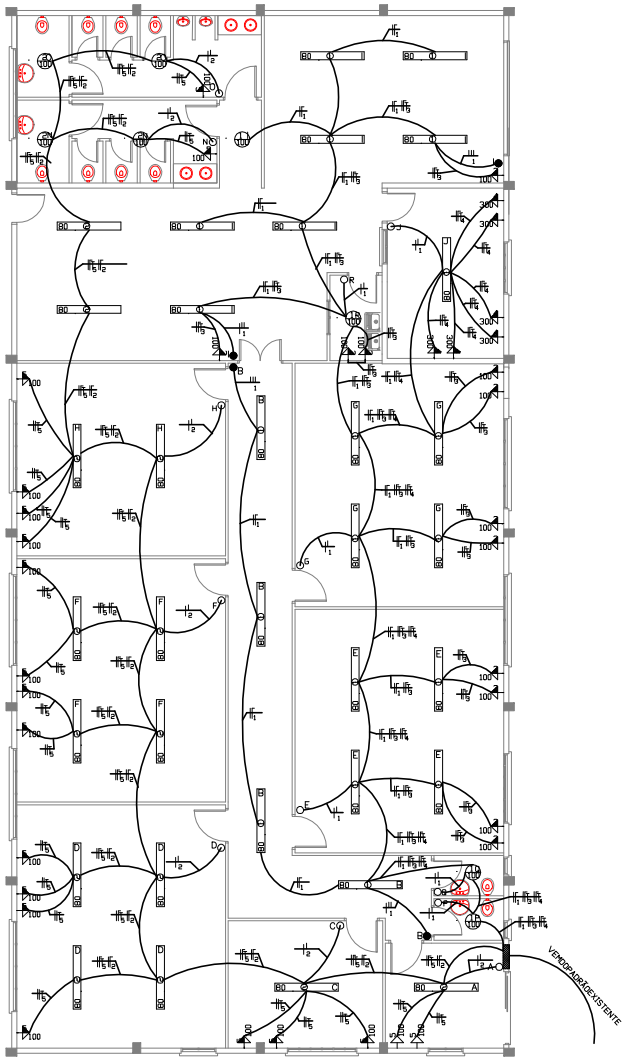

PLANTA BAIXA ELÉTRICO

Escala 1/75

DIAGRAMA UNIFILAR

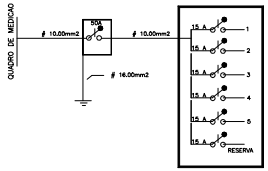

LEGENDA

	CONDUTOR NEUTRO
	CONDUTOR FASE
	CONDUTOR RETORNO
	FIO TERRA
	QUADRO DE DISTRIDUICAO
	LUMINARIA TIPO CALHA
	TOMADA MÉDIA A 1,10m DE ALTURA
	TOMADA BAIXA A 0,30m DE ALTURA
	INTERRUPTOR SIMPLES
	INTERRUPTOR PARALELO

QUADRO DE CARGAS

CIRCUITO	ILUMINAÇÃO		TOMADAS		POTENCIA TOTAL(W)	DISJ. (A)	FIO (MM2)	ELETRODUTO (MM2)	NUMERO DE FASES	FIOS	ATERRAMENTO (MM2)
	100W	80W	100W	300W							
1 – ILUMINAÇÃO	4	20	–	–	2000	15	2,5	19	03	–	–
2 – ILUMINAÇÃO	4	14	–	–	1520	15	2,5	19	03	–	–
3 – TOMADAS	–	–	13	–	1300	15	2,5	19	03	–	–
4 – TOMADAS	–	–	–	6	1800	15	2,5	19	03	–	–
5 – TOMADAS	–	–	17	–	2500	15	2,5	19	03	–	–
RESERVA	–	–	–	–	–	–	–	–	–	–	–
TENSÃO DE FORNECIMENTO					T=9120	50	10	25	1	2	10

DIREITOS AUTORAIS RESERVADOS
ALTERACOES DO PROJETO SOMENTE PODERAO SER EFETUADAS MEDIANTE AUTORIZACAO DO PROJETISTA

AMARP
Associação dos Municípios do Alto Vale do Rio do Peixe

Claudemir Cesca
Presidente

Odivar Clóvis Ricoro
Secretario Executivo

Av. Manoel Roque, 99
Videira – SC
Fone 5602255

TITULO
BARRACÃO PRÉ-MOLDADO

PRANCHA
03

REFERENCIA
PLANTA BAIXA ELÉTRICO
LEGENDA/QUADRO DE CARGAS
DIAGRAMA UNIFILAR

PROPRIEDADE
PREF. MUNIC. TIMBÓ GRANDE
C.N.P.J:

ASSINATURA

RESPONSAVEL TECNICO
JEAN MARCELO ZIERO
CREA 056783-6

ASSINATURA

DESENHO
ARQ.JEAN

ESCALA
INDICADA

DATA
ABRIL/2017

PREFEITURA