




PROJETO PRANCHA
ESCALA 1/ ESCALA

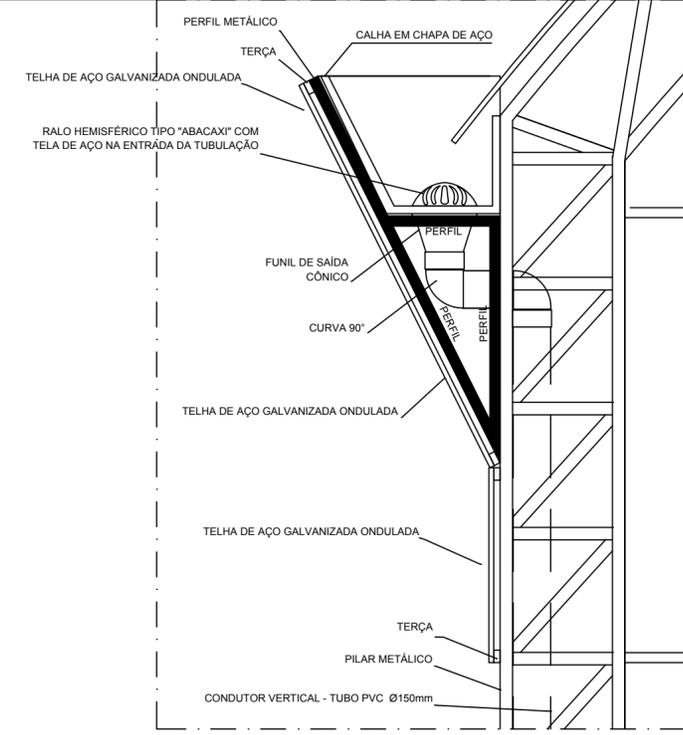

PROJETO PRANCHA
ESCALA 1/ ESCALA

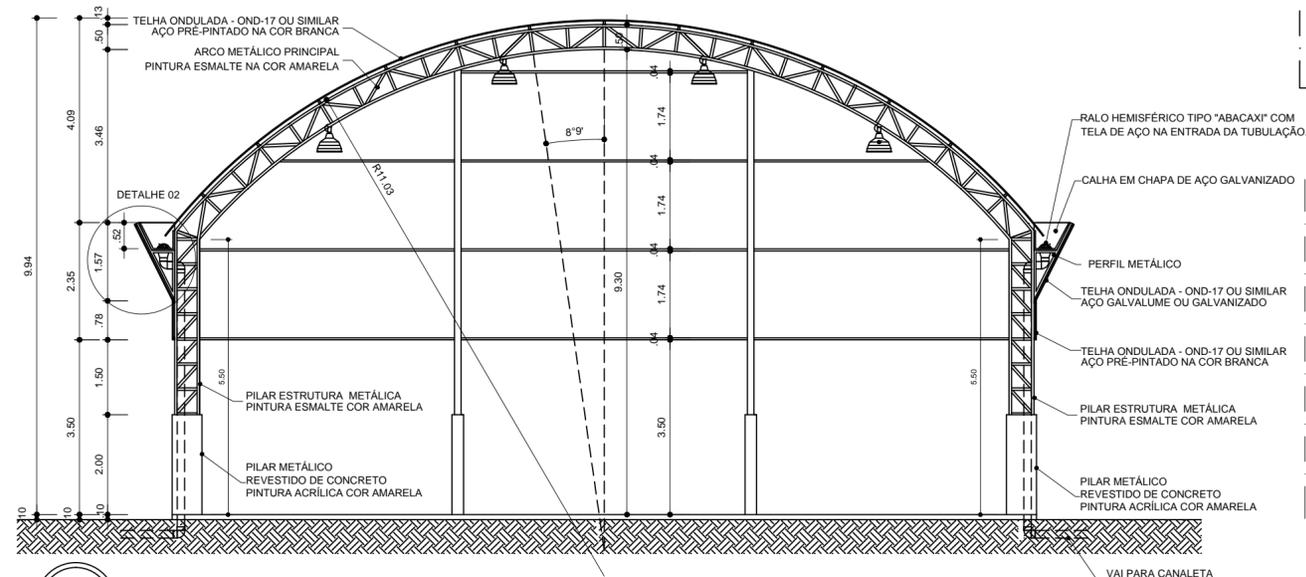

PROJETO PRANCHA
ESCALA 1/ 100

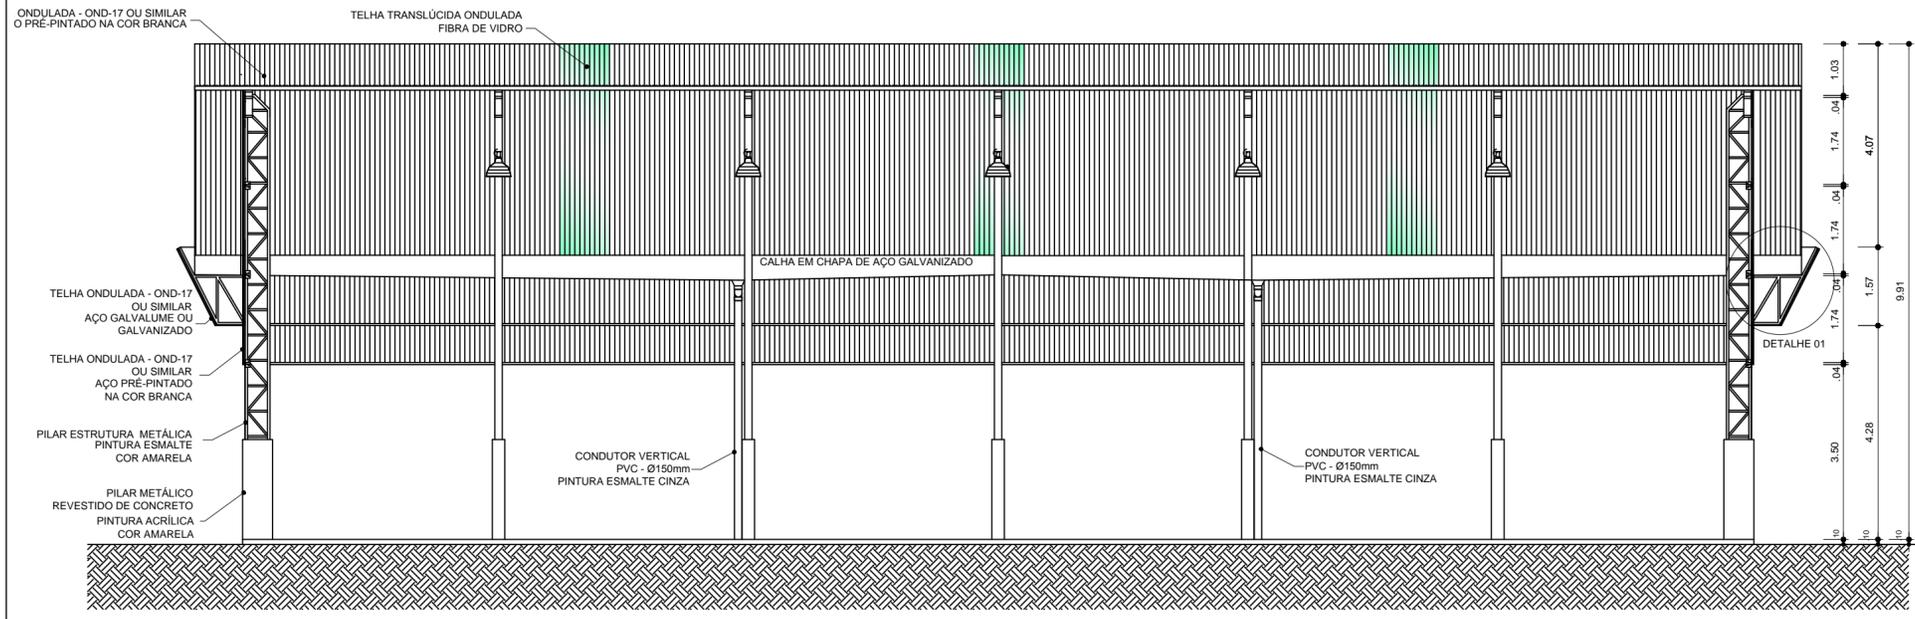

PROJETO PRANCHA
ESCALA 1/ 100

PROJETO PADRÃO - FNDE

MUNICÍPIO - UF: TIMBÓ_GRADE_SC
 PROPRIETÁRIO: MUNICÍPIO DE TIMBÓ GRANDE/SC
 ENDEREÇO: BAIRRO MASSANEIRO

PROPRIETÁRIO MUNICÍPIO DE TIMBÓ GRANDE/SC

RESP. TÉCNICO: JOÃO FRANCISCO P.R.FRANÇA
 ENG.CIVIL: CREA/SC 147.271-1

DLFO	CREA
	RA

OBSERVAÇÕES:

COBERTURA DE QUADRA PEQUENA

COORDENAÇÃO	ARQUITETONICO	PE-AR
REVISÃO	ESCALA INDICADA	PRANCHA 02/05
FORMATO	DATA EMISSÃO MARÇO/2020	