


PROJETO PRANCHA NOME_PLANTA ESCALA 1/ ESCALA

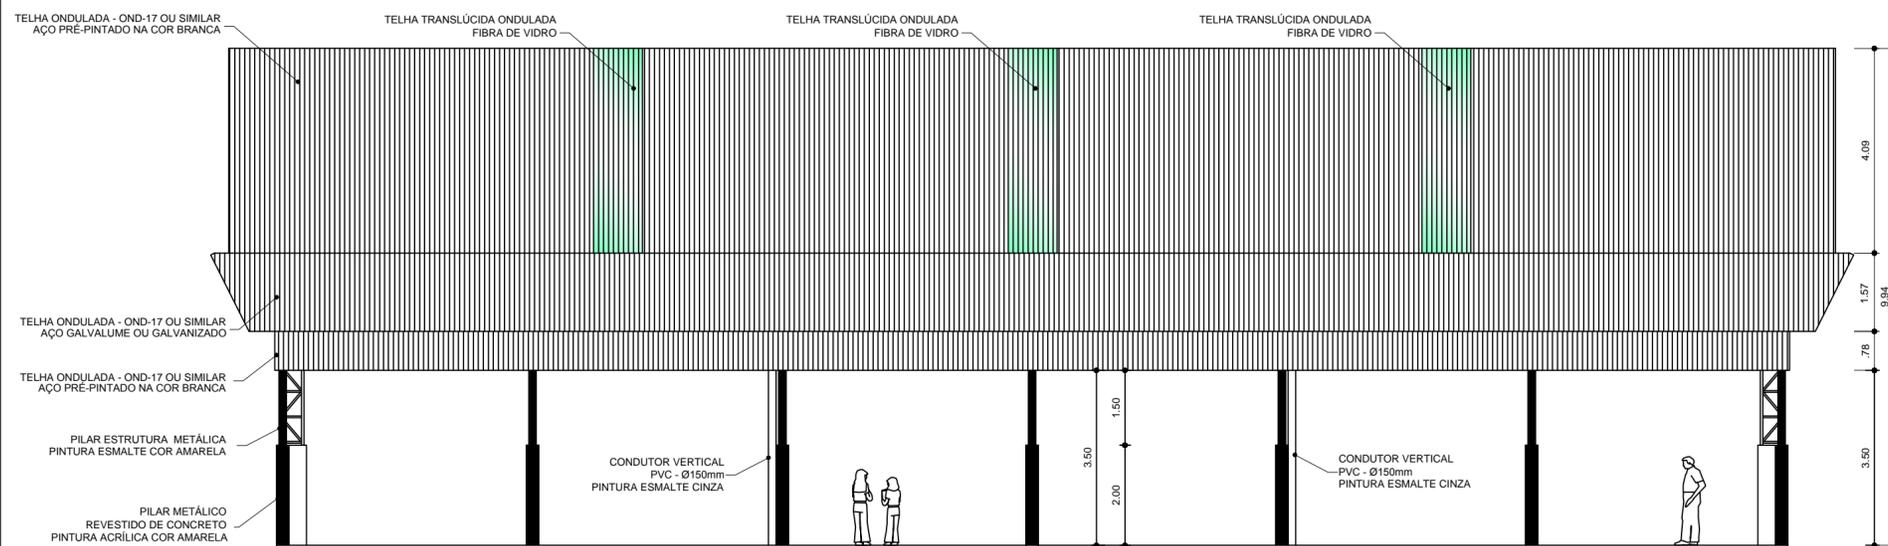

PROJETO PRANCHA NOME_PLANTA ESCALA 1/ ESCALA

PROJETO PADRÃO - FNDE

MUNICÍPIO - UF: TIMBÓ_GRANDE_SC

PROPRIETÁRIO: MUNICÍPIO DE TIMBÓ GRANDE/SC

ENDEREÇO: BAIRRO MASSANEIRO

PROPRIETÁRIO MUNICÍPIO DE TIMBÓ GRANDE/SC

RESP. TÉCNICO: JOÃO FRANCISCO P.R.FRANÇA
ENG.CIVIL: CREA/SC 147.271-1

DLFO

CREA

RA

OBSERVAÇÕES:

COBERTURA DE QUADRA PEQUENA

COORDENAÇÃO	ARQUITETÔNICO		PE-AR
FORMATO	REVISÃO R-01	ESCALA INDICADA DATA EMISSÃO MARÇO/2020	