


PLANTA DOS BLOCOS E EIXOS DE BALDRAME
ESCALA: 1/100

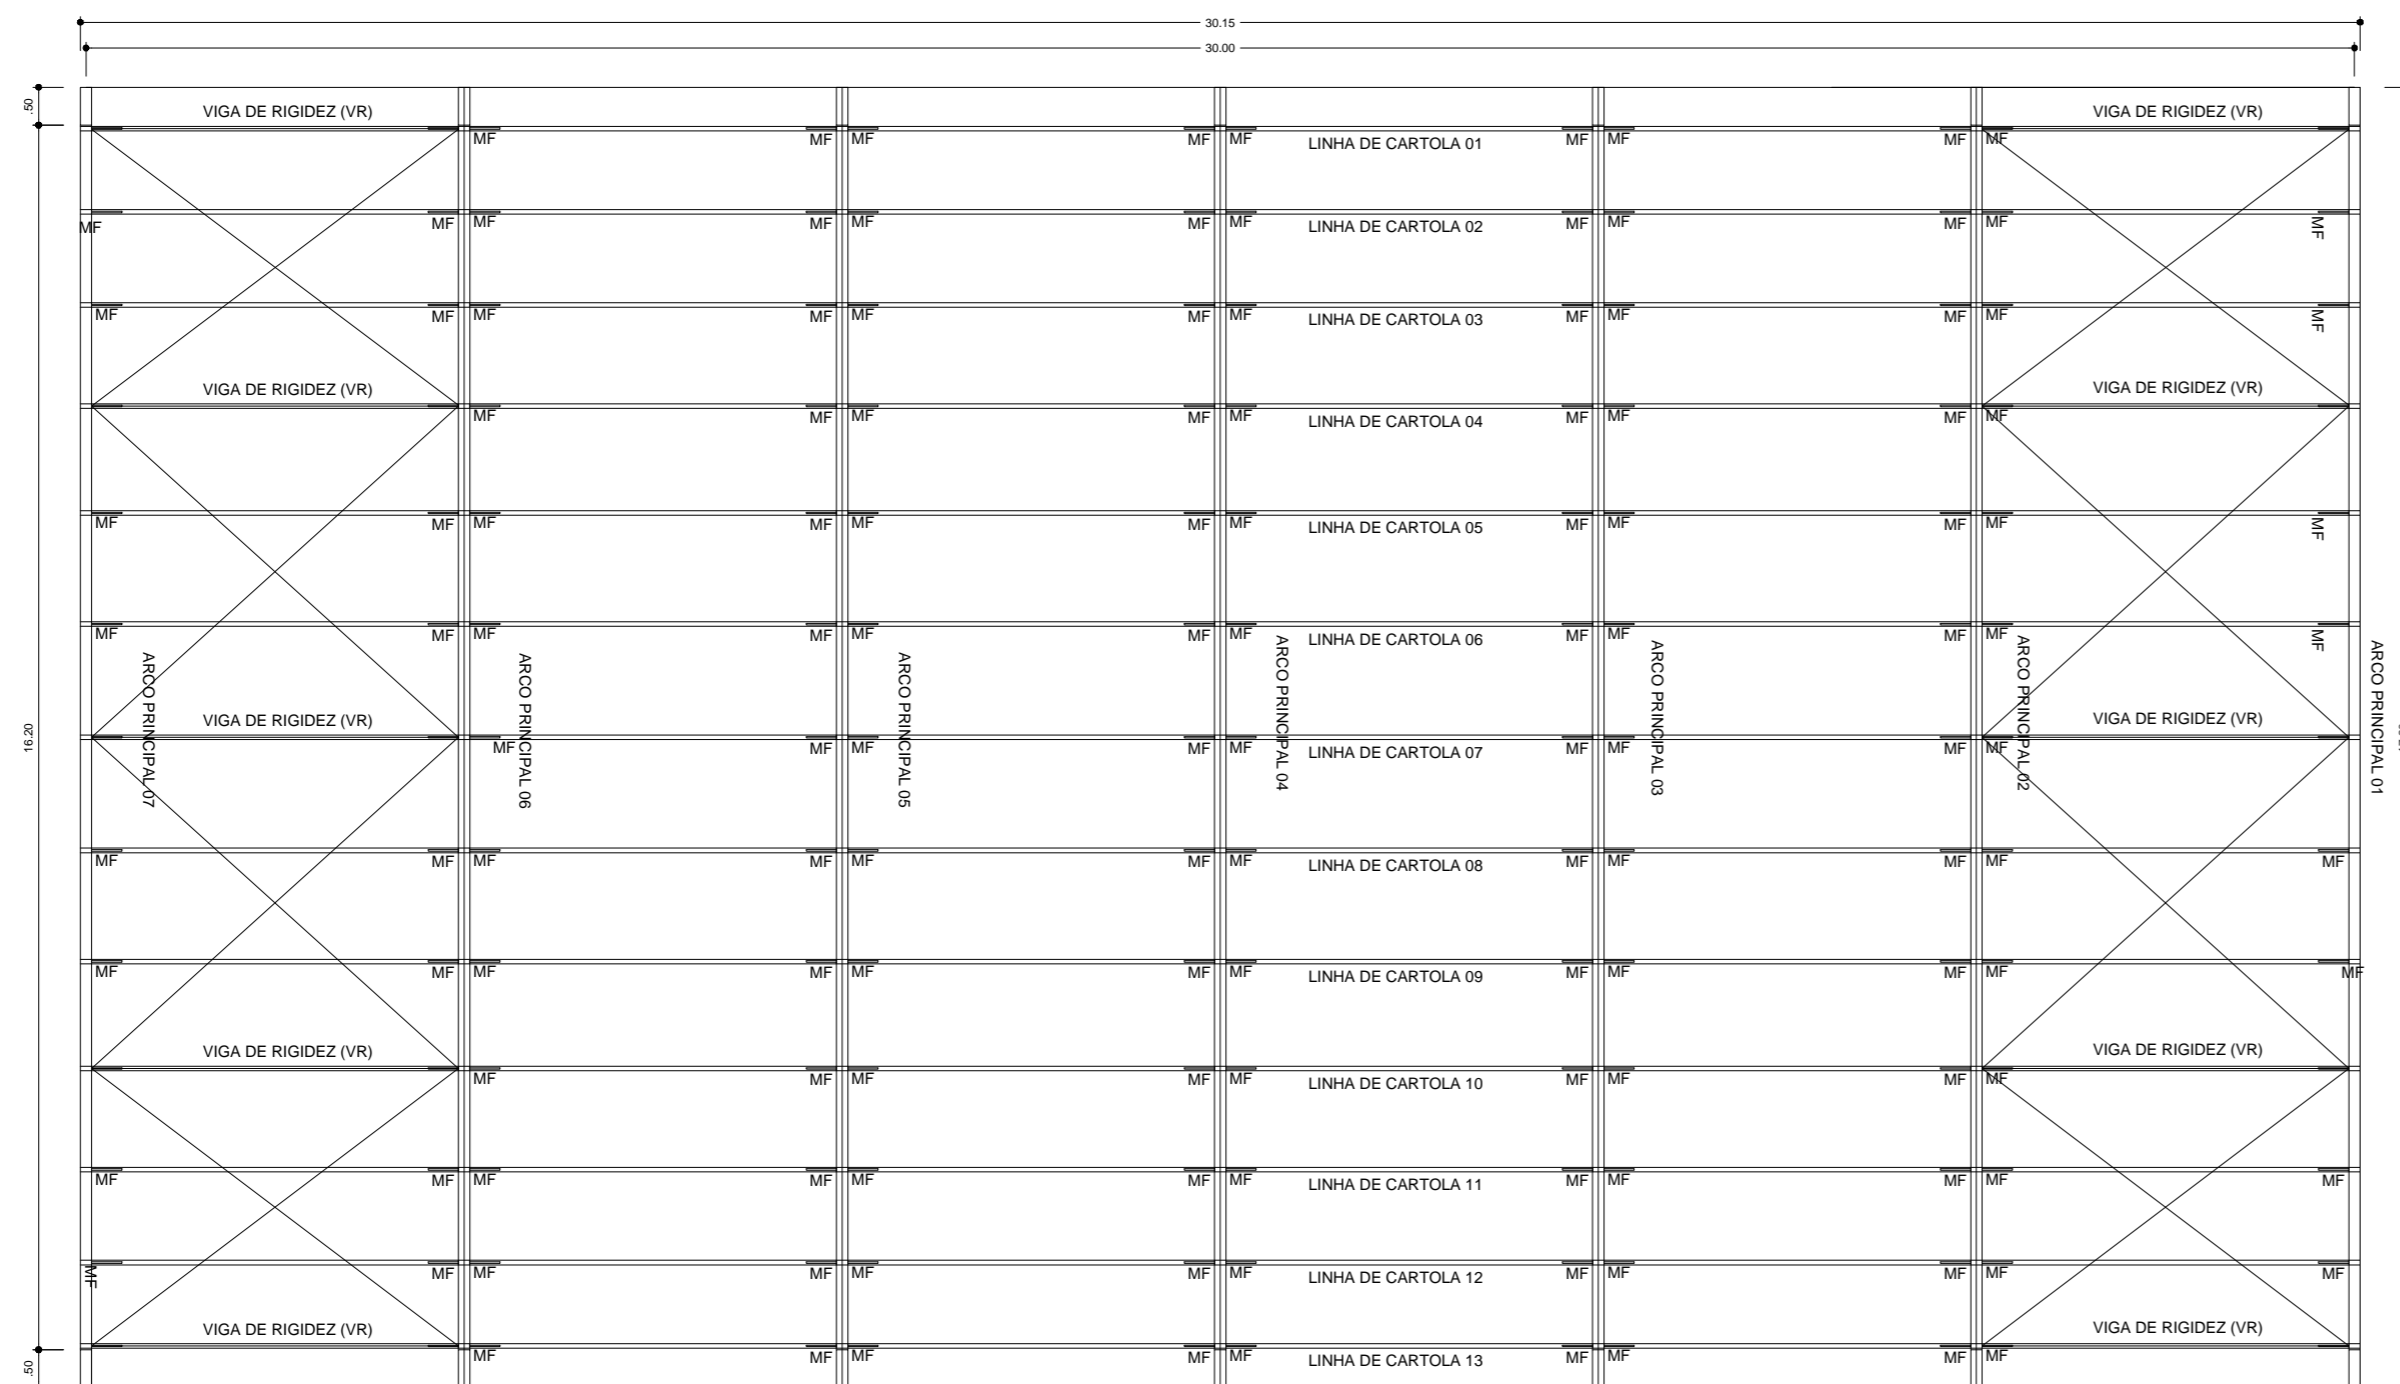

PLANTA DA COBERTURA
ESCALA: 1/100

PROJETO PADRÃO - FNDE

MUNICÍPIO - UF: TIMBÓ_GRANDE_SC

PROPRIETÁRIO: MUNICÍPIO DE TIMBÓ GRANDE/SC

ENDEREÇO: BAIRRO MASSANEIRO

PROPRIETÁRIO MUNICÍPIO DE TIMBÓ GRANDE/SC

RESP. TÉCNICO: JOÃO FRANCISCO P.R.FRANÇA
ENG.CIVIL: CREA/SC 147.271-1

DLFO	CREA
	RA

OBSERVAÇÕES:

COBERTURA DE QUADRA PEQUENA

COORDENAÇÃO CGEST - Coordenação Geral de Infraestrutura Educcional	ESTRUTURAL_METALICO		PRANCHA PE-AR 01/03
	REVISÃO	ESCALA 1/100 DATA EMISSÃO MARÇO/2020	
FORMATO A2			