




DETALHE DA FIXAÇÃO DO CONTAVENTAMENTO SEM ESCALA

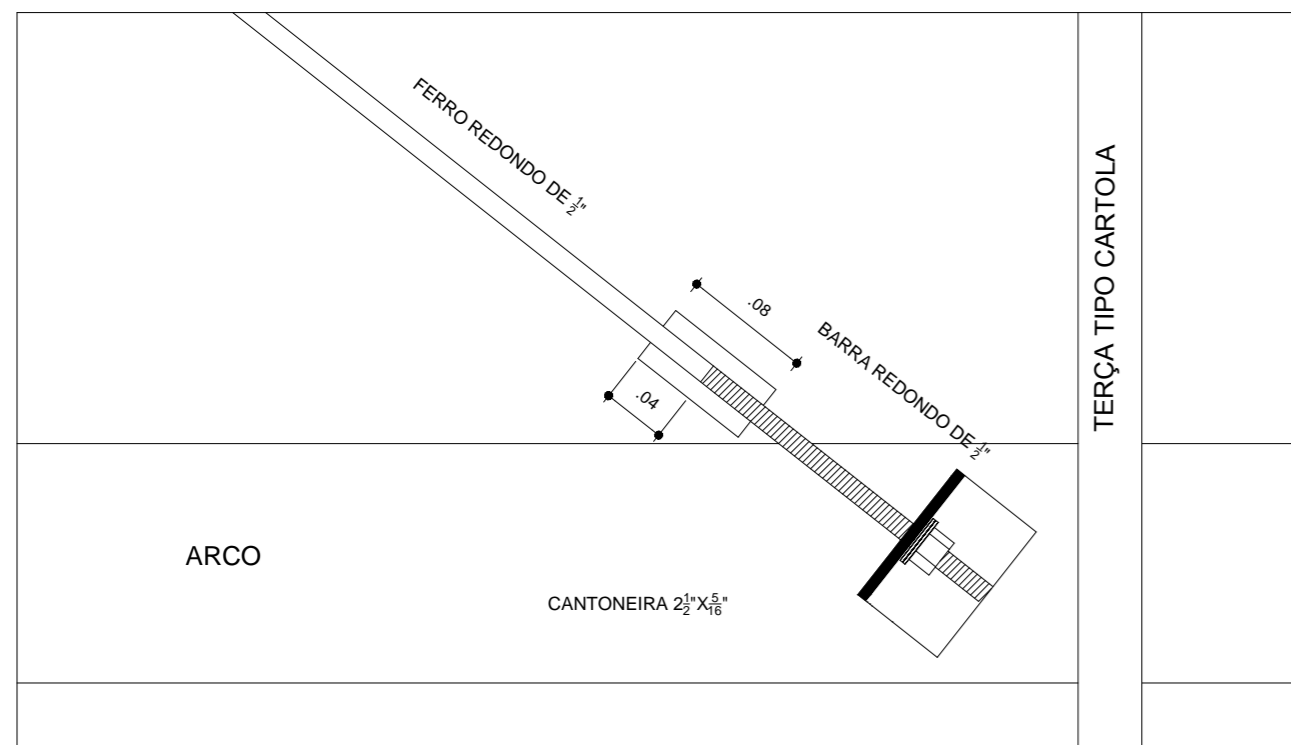


DETALHE DA MÃO FRANCESA. SEM ESCALA

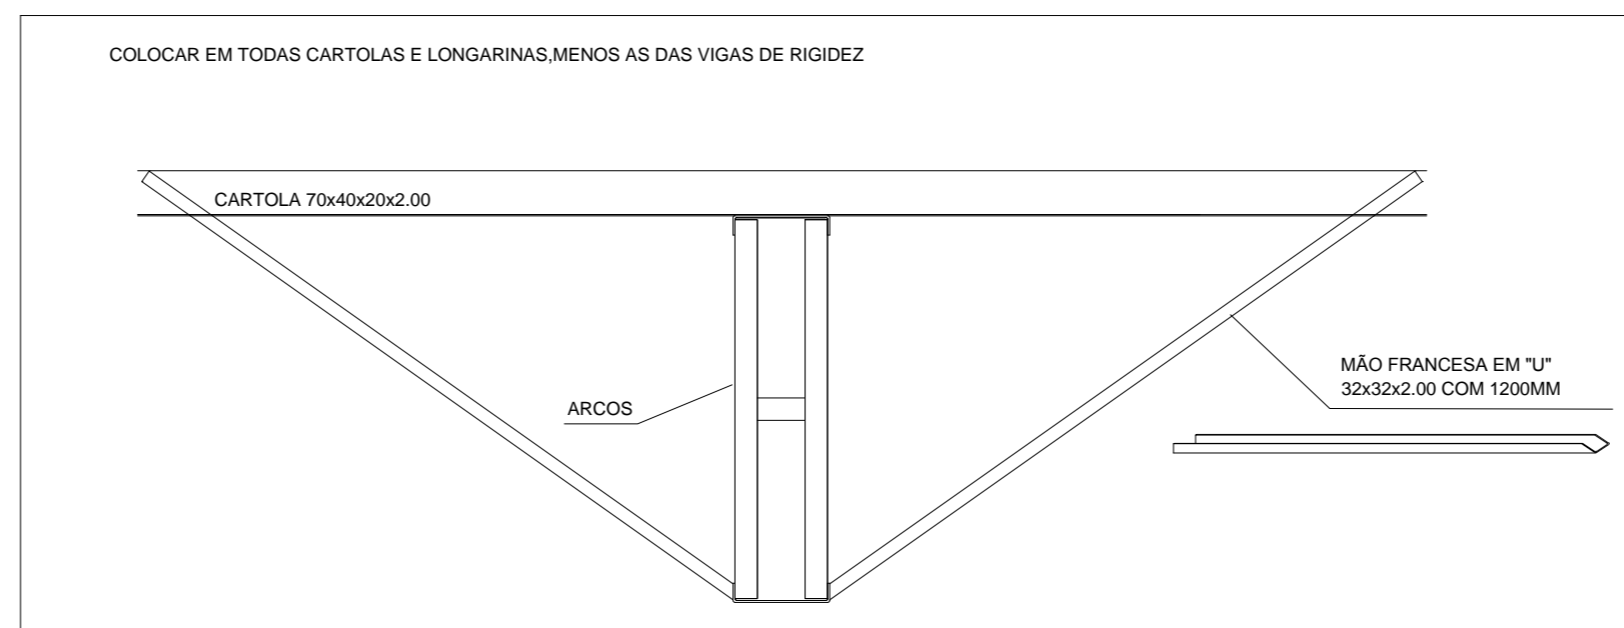

DETALHES DAS CHAPAS ESCALA: 1/10

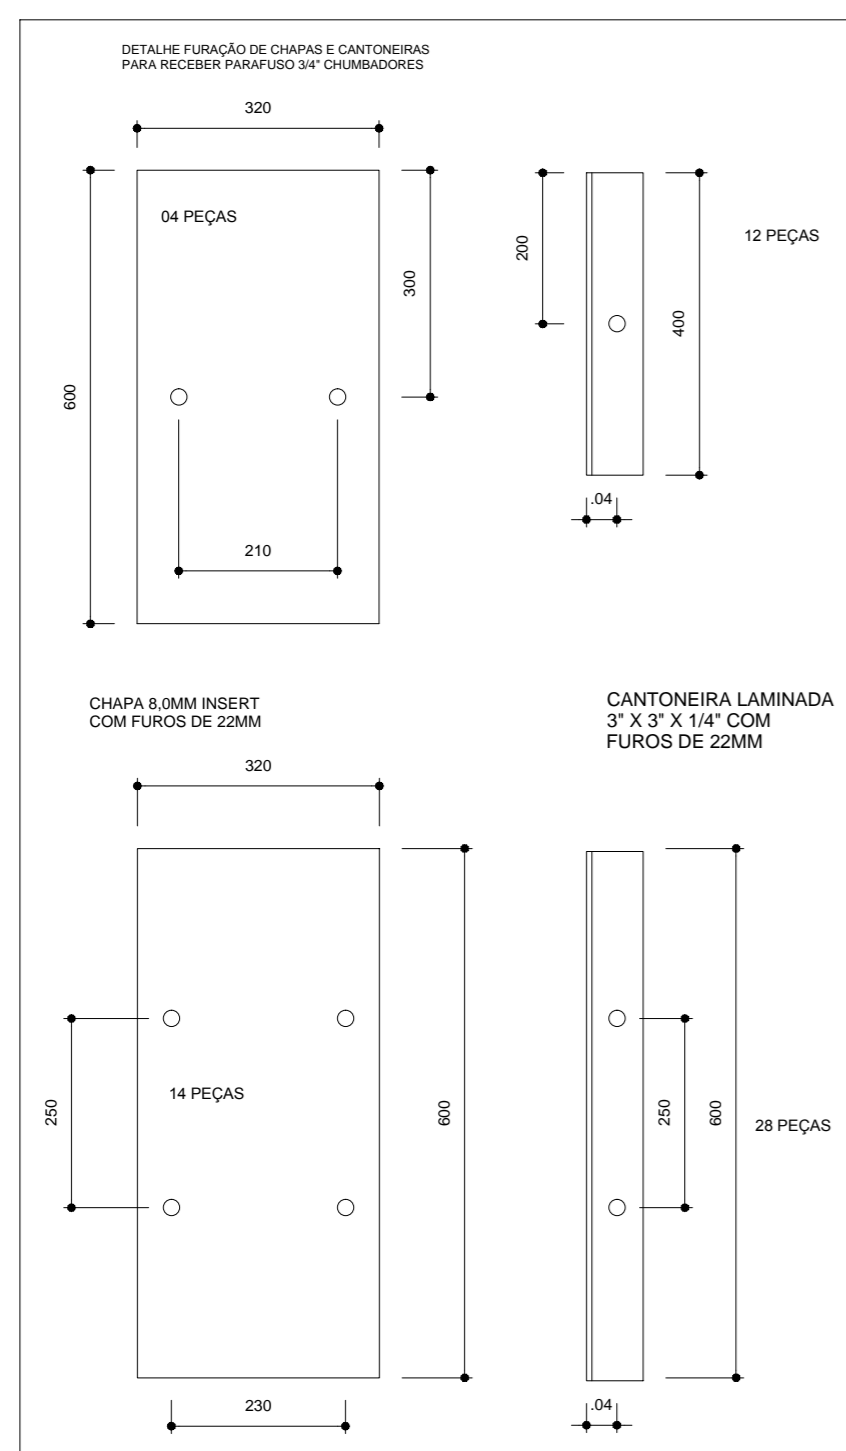

PLANTA DOS PILARES LATERAIS ESCALA 1:50

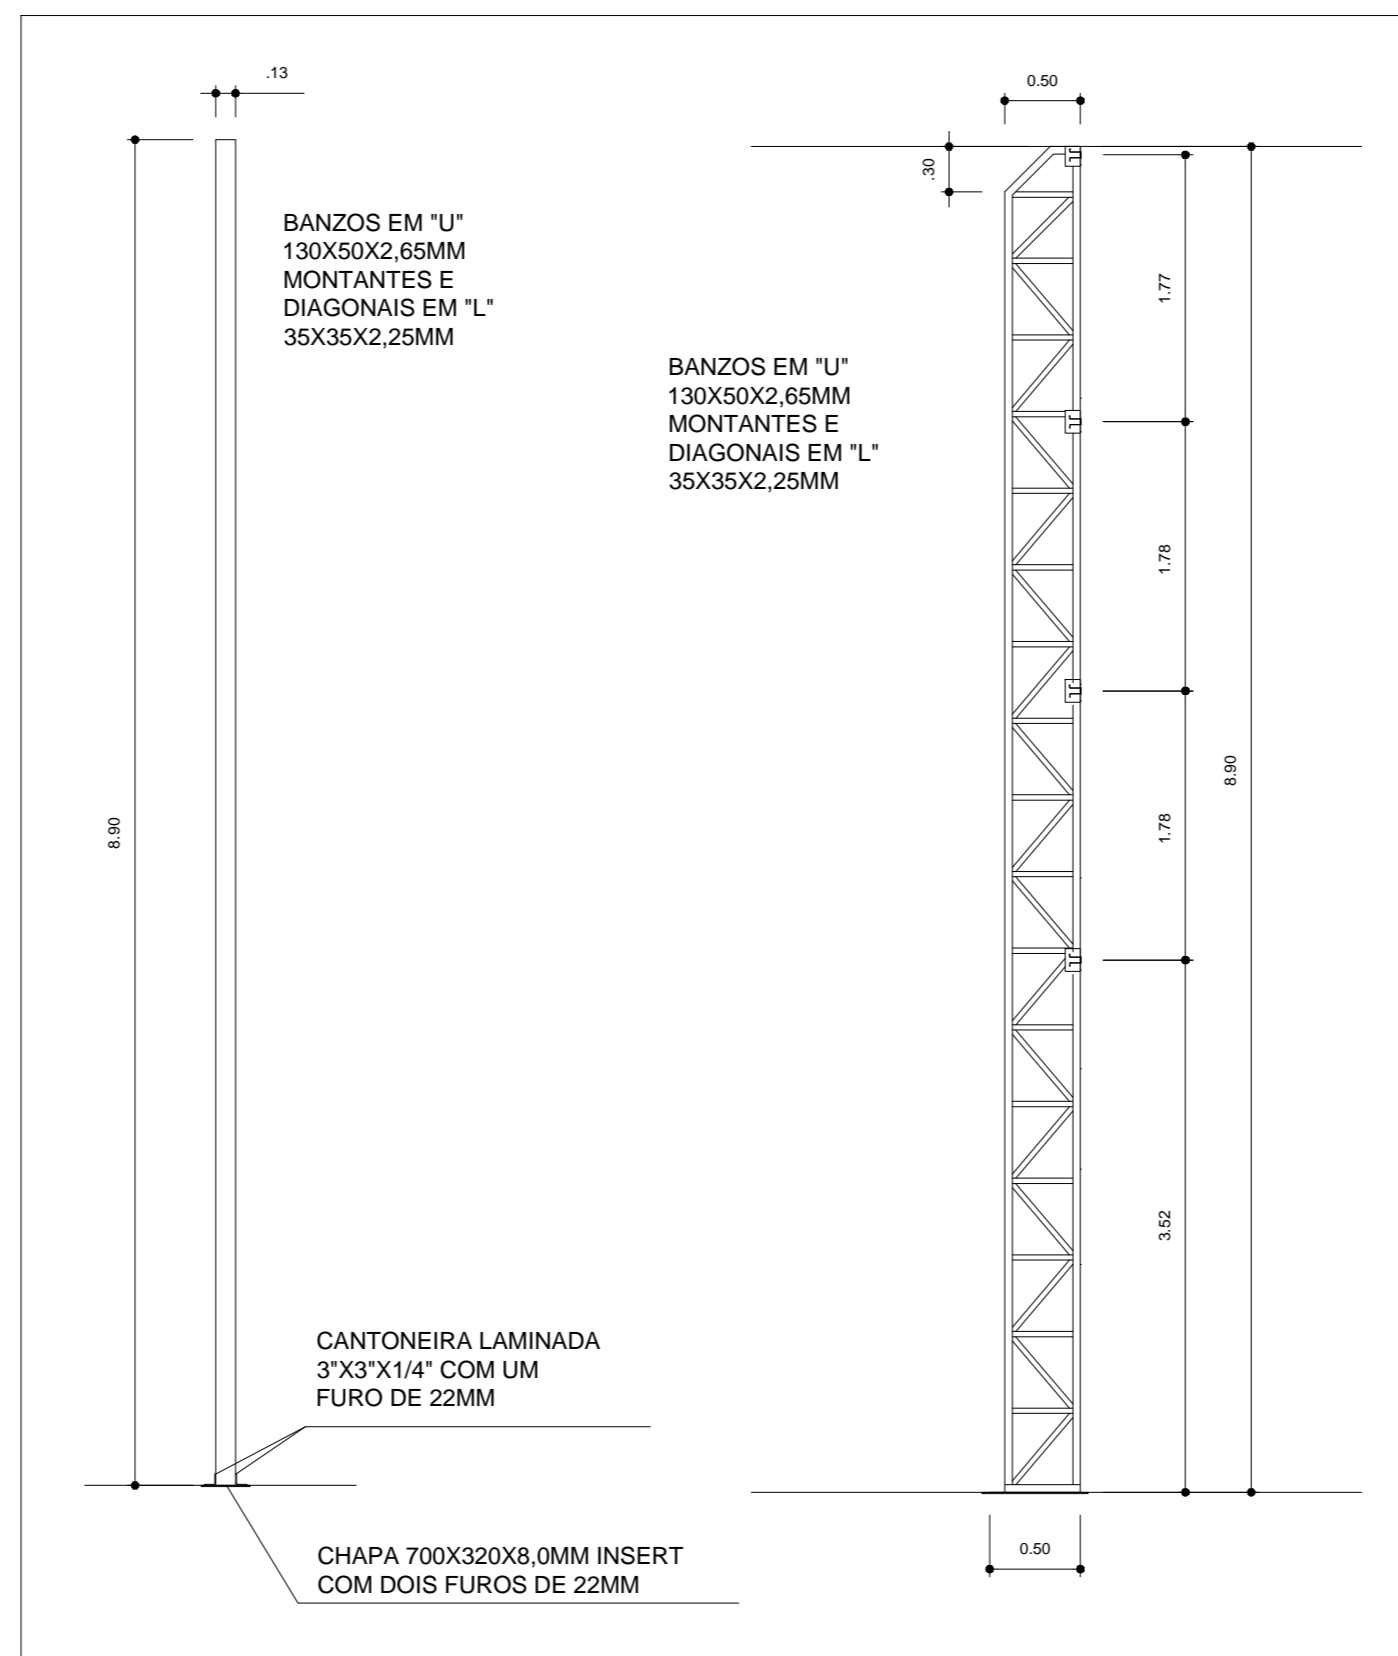

PROJETO PADRÃO - FNDE

MUNICÍPIO - UF: TIMBÓ_GRANDE_SC

PROPRIETÁRIO: MUNICÍPIO DE TIMBÓ GRANDE/SC

ENDEREÇO: BAIRRO MASSANEIRO

PROPRIETÁRIO MUNICÍPIO DE TIMBÓ GRANDE/SC

RESP. TÉCNICO: JOÃO FRANCISCO P.R.FRANÇA
ENG.CIVIL: CREA/SC 147.271-1

DLFO

CREA

RA

OBSERVAÇÕES:

COBERTURA DE QUADRA PEQUENA

COORDENAÇÃO
CGEST - Coordenação
Geral de Infraestrutura
Educativa

ESTRUTURAL_METALICO

PE-AR

REVISÃO

ESCALA
1:75

PRANCHA

FORMATO
A2

DATA EMISSÃO
MARÇO/2020

03/03