

Q=7A

QDA N°	LOTE N°	PROPRIETÁRIO	TESTADA	TIPO DE EDIFICAÇÃO
7	1	VALDIR GREIN DE MELO JUNIOR	37,8000	TERRENO BALDIO
7	2	JOSELI TIBES	16,1200	RESIDENCIAL / ALVENARIA
7	3	WILIAN FURTADO	16,0100	RESIDENCIAL / ALVENARIA
7	4	MARIZETE PADILHA	15,7400	RESIDENCIAL / ALVENARIA
7	5	MARIZA DE OLIVEIRA	15,9800	RESIDENCIAL / ALVENARIA
7	6	ROZANI STUBER	15,6600	
7	7	ROSILDA DA CRUZ	16,3100	
7	8	ANA LEMOS	24,9500	

Q=09

QDA N°	PROPRIETÁRIO	TESTADA	TIPO DE EDIFICAÇÃO
9	ANA FURTADO	23,7600	RESIDENCIAL MADEIRA
9	MITRA DIOCESANA DE CAÇADOR	23,7500	TERRENO BALDIO

Q=7

QDA N°	LOTE N°	PROPRIETÁRIO	TESTADA	TIPO DE EDIFICAÇÃO
7	1	BRUNA B. GREIN	12,6900	TERRENO BALDIO
7	2	SILVIA G. DA LUZ	11,9700	RESIDENCIAL / ALVENARIA
7	3	MARLI TEREZINHA SZYNIGER	15,0000	RESIDENCIAL / ALVENARIA
7	4	SIRLENE DOS SANTOS PINHEIRO	11,0000	RESIDENCIAL / ALVENARIA
7	5	VALDIVYNA B. LEFFER	13,5100	RESIDENCIAL / ALVENARIA
7	6	OSMAR KUTACZ	15,0000	
7	7	MARIA DE L. BLASKOVSKI	16,9000	RESIDENCIAL MADEIRA
8	EDGAR STUBER	18,0700		
9	GLACI STUBER	9,8300		
10	EDGAR STUBER	18,0000		
11	SANTIANO DOS SANTOS	22,0000		
12	ANTONIO ENDRIGGO	15,4000		

Q=08

QDA N°	LOTE N°	PROPRIETÁRIO	TESTADA	TIPO DE EDIFICAÇÃO
8	1	PROPRIETÁRIO	TESTADA	TIPO DE EDIFICAÇÃO
8	2	PROPRIETÁRIO	TESTADA	TIPO DE EDIFICAÇÃO
Q=12

QDA N°	LOTE N°	PROPRIETÁRIO	TESTADA	TIPO DE EDIFICAÇÃO
7	1	VALDIR GREIN DE MELO JUNIOR	37,8000	TERRENO BALDIO
7	2	JOSELI TIBES	16,1200	RESIDENCIAL / ALVENARIA
7	3	WILIAN FURTADO	16,0100	RESIDENCIAL / ALVENARIA
7	4	MARIZETE PADILHA	15,7400	RESIDENCIAL / ALVENARIA
7	5	MARIZA DE OLIVEIRA	15,9800	RESIDENCIAL / ALVENARIA
7	6	ROZANI STUBER	15,6600	
7	7	ROSILDA DA CRUZ	16,3100	
7	8	ANA LEMOS	24,9500	

Q=13(2)

QDA N°	LOTE N°	PROPRIETÁRIO	TESTADA	TIPO DE EDIFICAÇÃO
13	1	JOÃO OSNI HOFFMANN	13,1000	EDIFICAÇÃO MADEIRA
13	2	JULIA ROSA PADILHA	11,5000	CENTRAL TELEFONICA ALVENARIA
13	3	JOÃO OSNI	26,8000	TERRENO BALDIO

Q=

QDA N°	LOTE N°	PROPRIETÁRIO	TESTADA	TIPO DE EDIFICAÇÃO
1	1	JOEL MARIN HOFFMANN	16,5000	RESIDENCIAL ALVENARIA
2	1	VALDIR GREIN DE MELO JUNIOR	60,0000	TERRENO BALDIO
3	1	FRANCISCO DE SOUZA NETTO	55,0000	RESIDENCIAL MADEIRA
4	1	GILBERTO GABRIEL	137,0700	RESIDENCIAL ALVENARIA





MUNICÍPIO DE TIMBÓ GRANDE/SC

Rua Santa Cecilia, n° 385 - Centro - 89545-000
 Timbó Grande - SC - Fone: (49) 3252-1214
 E-mail: engenharia@timbogrande.sc.gov.br






RESP. TÉCNICO		MUNICÍPIO DE TIMBÓ GRANDE/SC	
JOÃO FRANCISCO P.R.FRANÇA ENG. CIVIL - CREA/SC: 147271-1		CNPJ: 78.497.492/0001-60	
OBRA: PAVIMENTAÇÃO ASFÁLTICA RUA IBRAIN CARDOSO DOS SANTOS			
LOCAL: BAIRRO ALTO BONITO - TIMBÓ GRANDE-SC			
DESCRIÇÃO CADASTRAL			
PROJETO CADASTRAL	PROJETO DESENHO DATA ESCALA	JOÃO F. JOÃO F. FEV/2020 INDICADA	REV. Nº EMISSÃO INICIAL
			FOLHA 08

Para ter acesso a todas as informações, acessar o endereço eletrônico: www.timbogrande.sc.gov.br

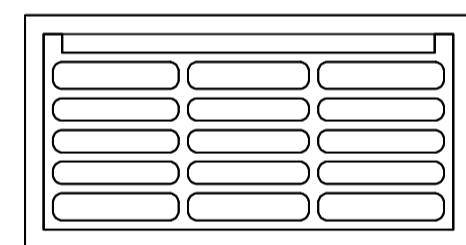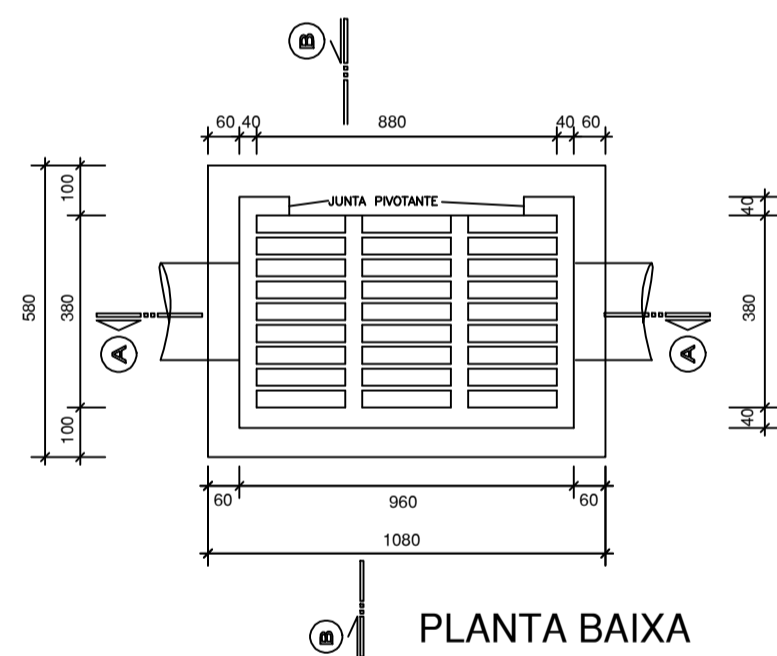

GRELHA BOCA-DE-LOBO - 30x90

A x A	960 x 380 mm
B	70 mm
C	45 mm
D x D	880 x 295 mm

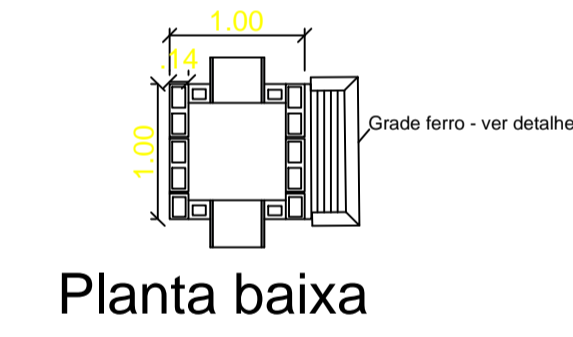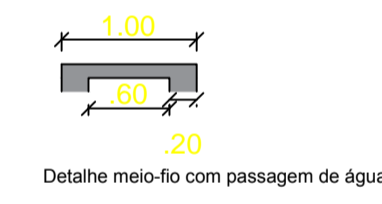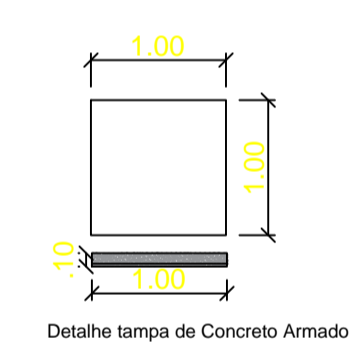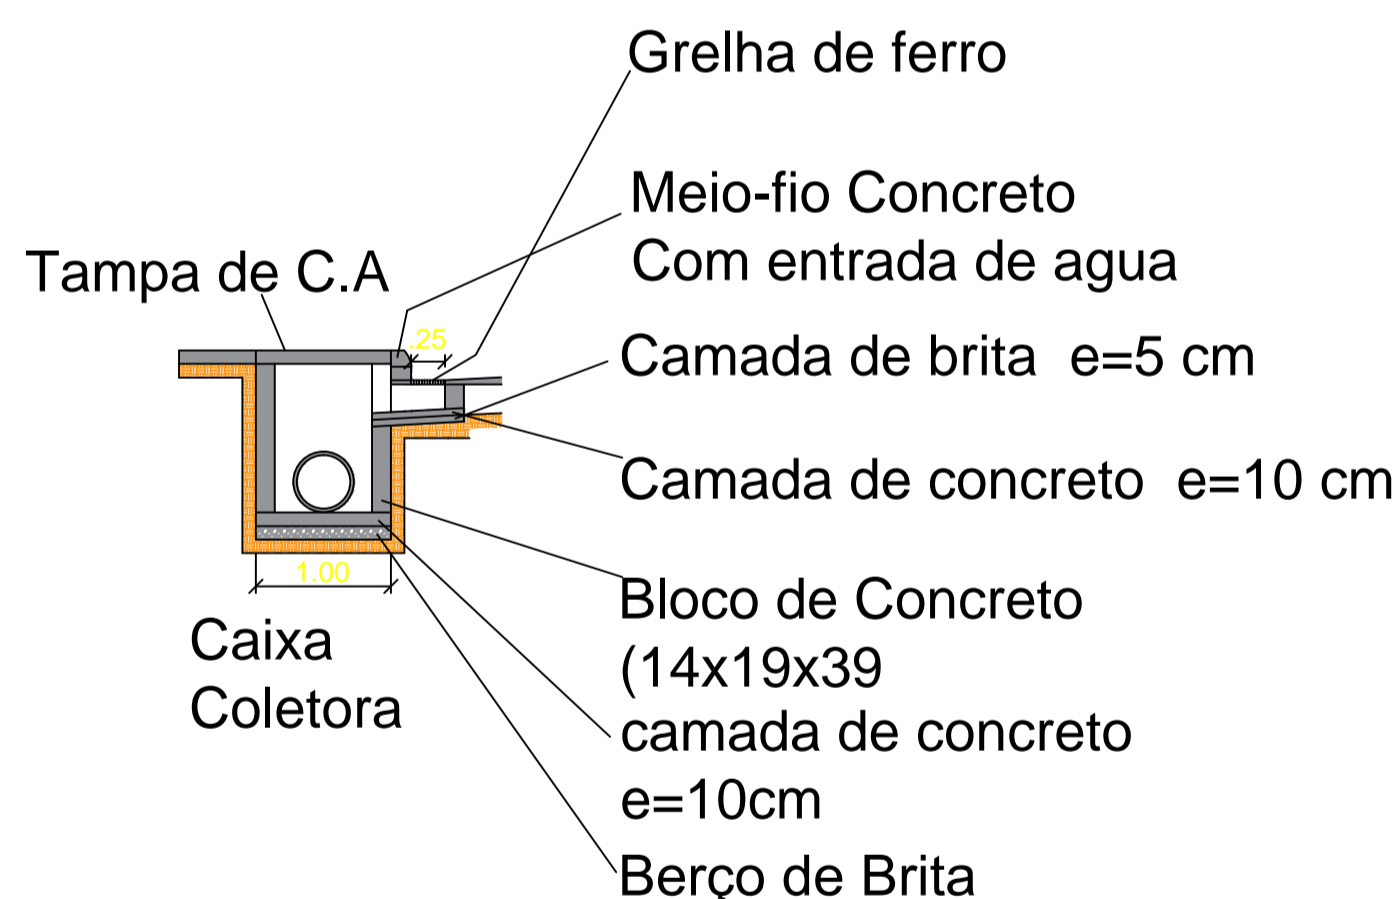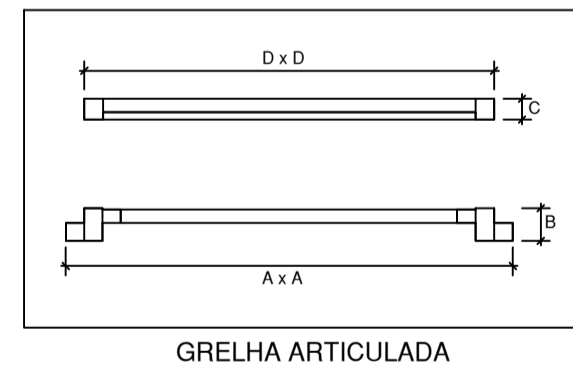

LEGENDA/ORÇAMENTO



- RUA IBRAIN C. DOS SANTOS
- ▶ SENTIDO DE FLUXO NAO COTADO i = 2% (min)
 - ⊙(BL) BOCA DE LOBO A IMPLANTAR - 35,00 unidades
 - TUBULAÇÃO A IMPLANTAR
- TUBULAÇÃO Ø 40 - 989,00 m
- TOTAL TUBULAÇÃO - 989,00 m
- OBS.: TUBULAÇÃO NÃO COTADA Ø 40




MUNICÍPIO DE TIMBÓ GRANDE/SC

Rua Santa Cecilia, nº 385 - Centro - 89545-000
Timbó Grande - SC - Fone: (49) 3252-1214
E-mail: engenharia@timbogrande.sc.gov.br


RESP. TÉCNICO		MUNICÍPIO DE TIMBÓ GRANDE/SC	
JOÃO FRANCISCO P.R.FRANÇA ENG. CIVIL - CREA/SC: 147271-1		CNPJ: 78.497.492/0001-60	
OBRA: PAVIMENTAÇÃO ASFÁLTICA RUA IBRAIN CARDOSO DOS SANTOS			
LOCAL: BAIRRO ALTO BONITO - TIMBÓ GRANDE-SC			
DESCRIÇÃO			
DRENAGEM			
PROJETO	PROJETO	REV. Nº	FOLHA
DRENAGEM	JOÃO F.		
	DESENHO	EMISSÃO	
	JOÃO F.	INICIAL	
	DATA		
	FEV/2020		
	ESCALA		
	INDICADA		
			05

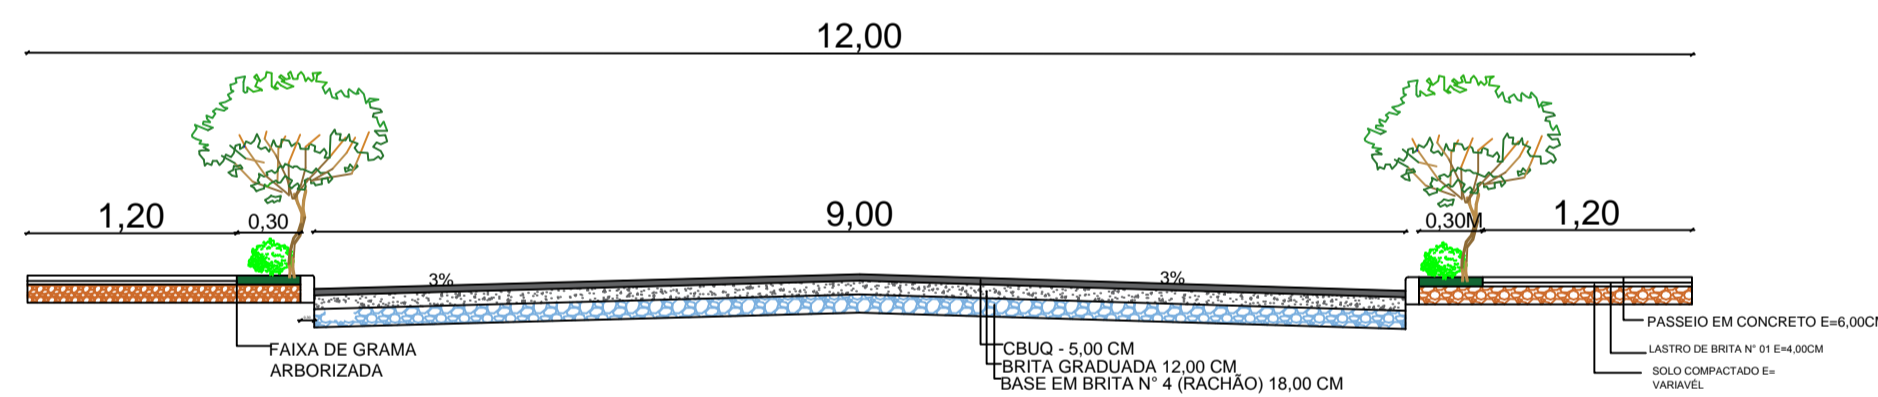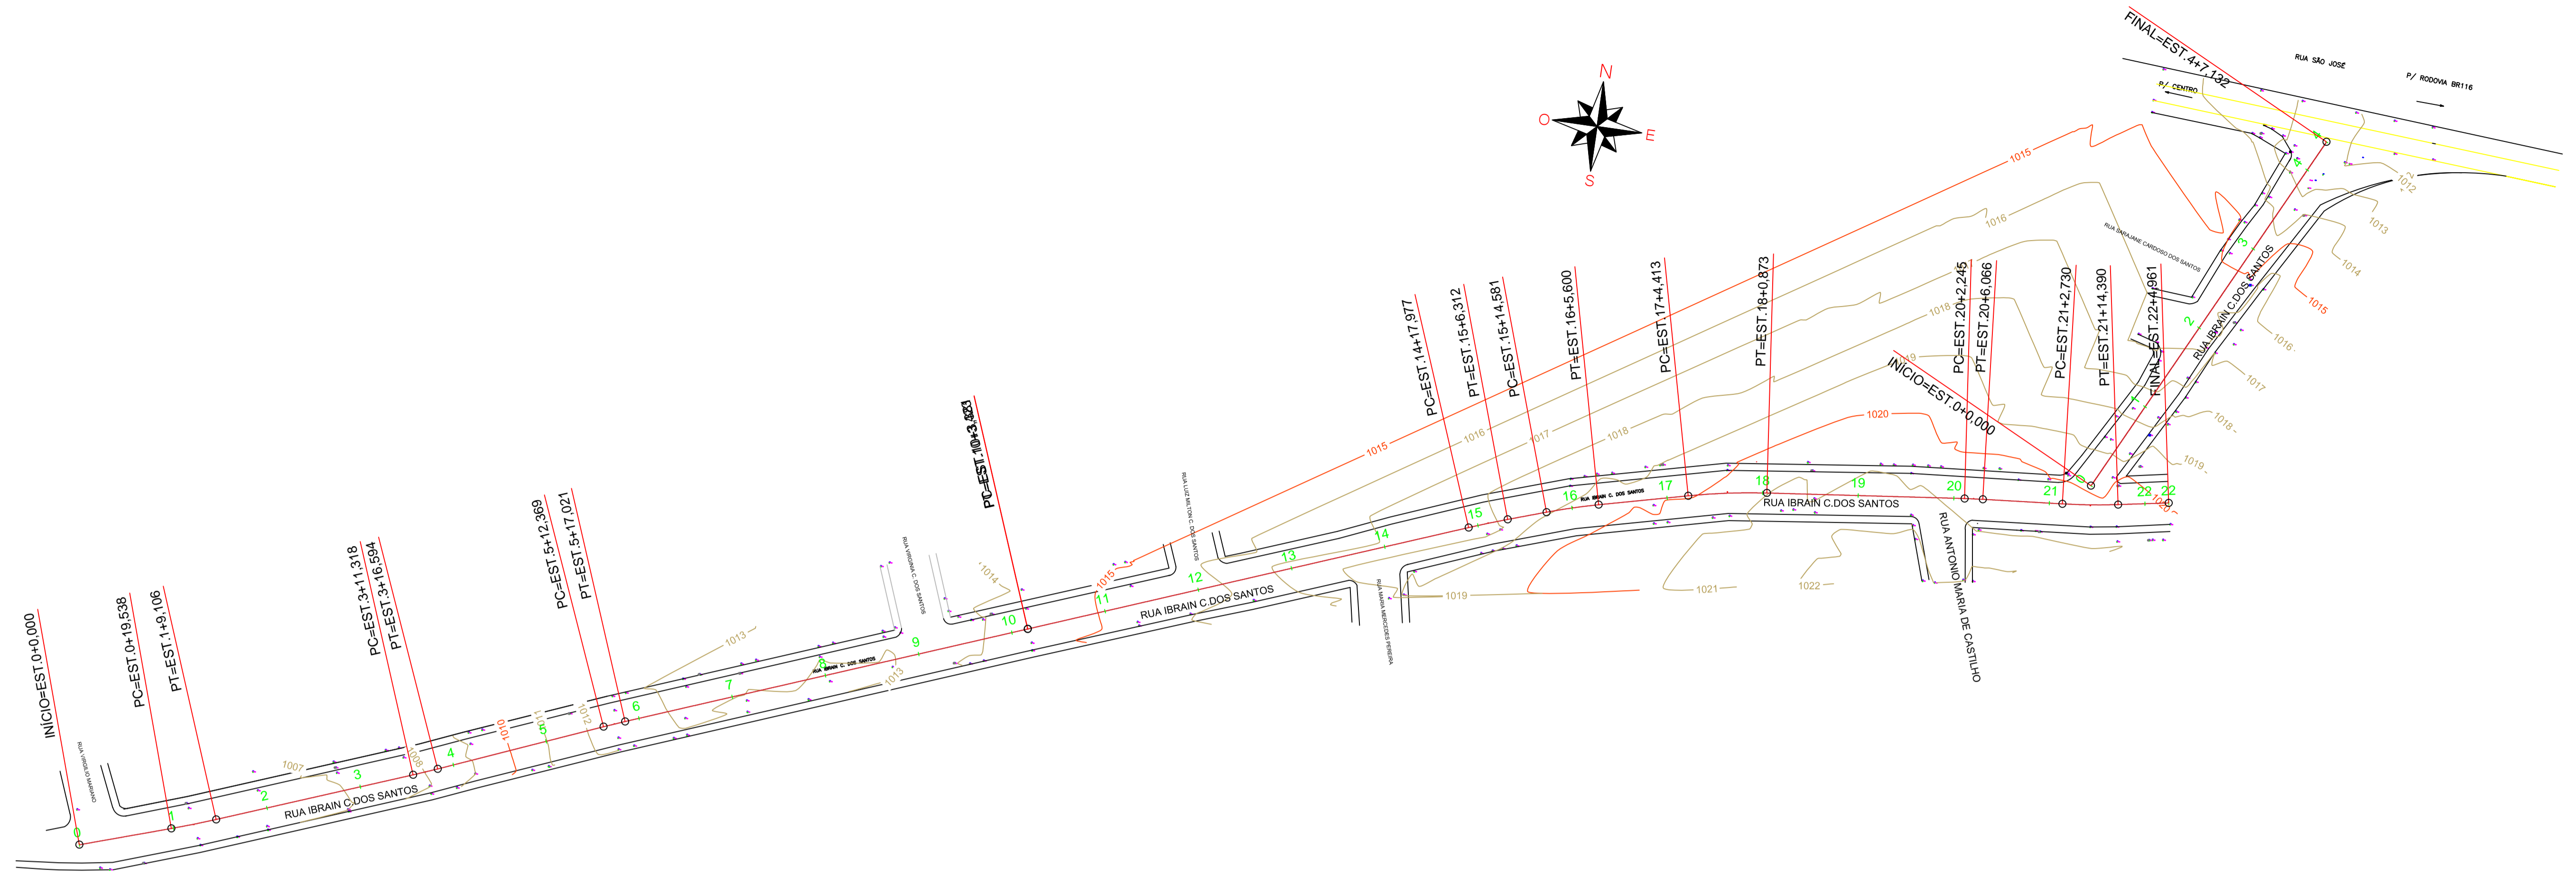

SEÇÃO TRANSVERSAL RUA IBRAIN C. DOS SANTOS
ESTACA 0+0,00 ATÉ 22+4,961M

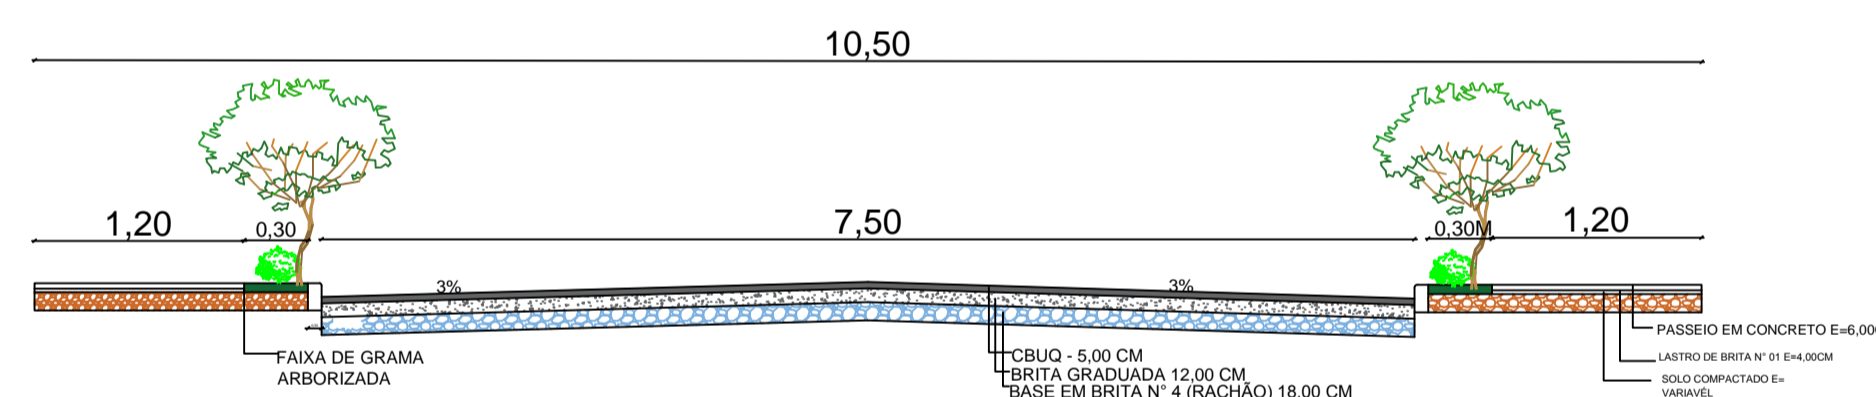

SEÇÃO TRANSVERSAL RUA IBRAIN C. DOS SANTOS -
TRECHO 02
ESTACA 0+0,00 ATÉ 1+35,00M

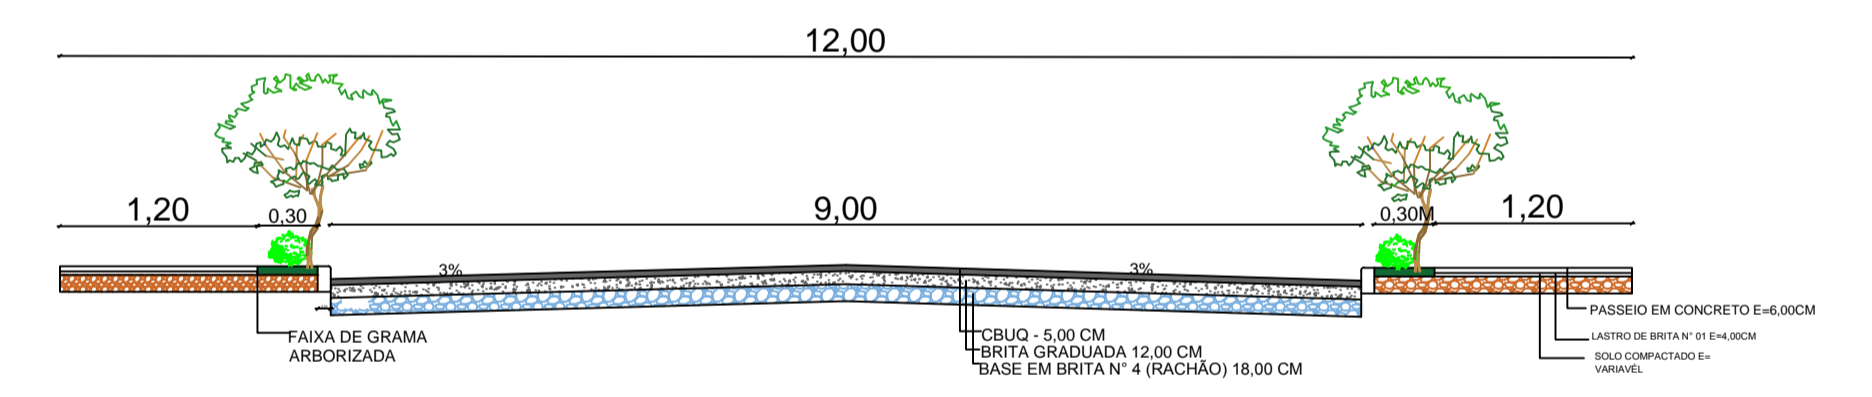

SEÇÃO TRANSVERSAL RUA IBRAIN C. DOS SANTOS
ESTACA 1+15,00 ATÉ 4+7,132M



LEGENDA

RUA A PAVIMENTAR CBUQ

ESTATÍSTICA DAS ÁREAS

RUA IBRAIN CARDOSO DOS SANTOS (CBUQ)	
ESTACAS	0+0,00 ATÉ 22+4,961M (TRECHO 01)
ESTACAS	0+0,00 ATÉ 4+7,132M (TRECHO 02)
EXTENSÃO	532,09m
LARGURA	12,00m
PISTA DE ROLAMENTO - TRECHO 01	9,00m ESTACA 0+0,00 ATÉ 22+4,961M
PISTA DE ROLAMENTO - TRECHO 02	7,50 M ESTACA 0+0,00 ATÉ 1+15,00M 9,00 M ESTACA 1+15,00 ATÉ 4+7,132M
PASSEIOS - CONCRETO + FAIXA DE GRAMA	EST. 0+0,00 ATÉ 22+4,961m / 0+0,00m até 4+7,132m EST. 0+0,00 ATÉ 22+4,961m / 0+0,00m até 4+7,132m
EXT. TOTAL:	1052,68M / ÁREA: 1.579,02M ²
MEIO FIO	1.151,00M
ÁREA A PAVIMENTAR LIMPA RODAS - CBUQ	270M ²
ÁREA A PAVIMENTAR CBUQ	4.898,31 m ²

MEIO-FIO - DETALHAMENTO

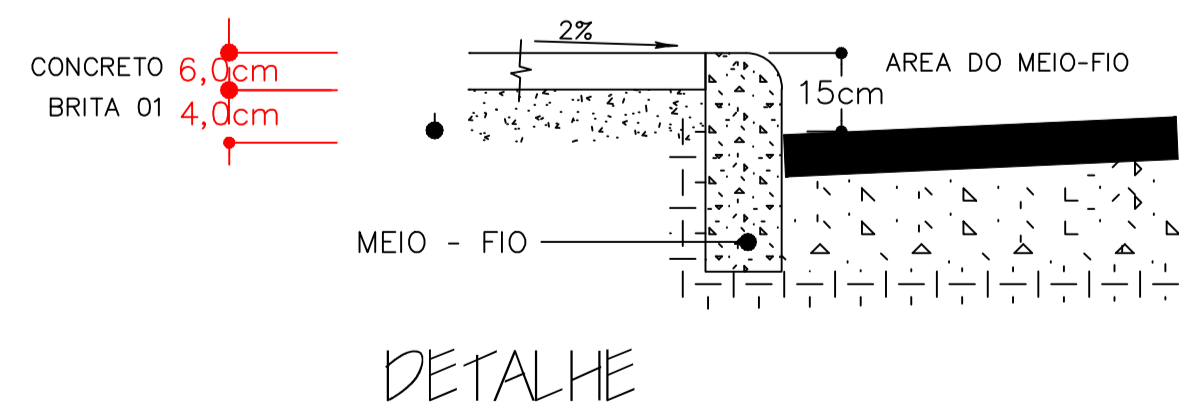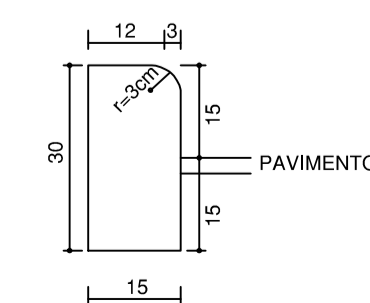

DETALHE




MUNICÍPIO DE TIMBÓ GRANDE/SC

Rua Santa Cecília, n° 385 - Centro - 89545-000
Timbó Grande - SC - Fone: (49) 3252-1214
E-mail: engenharia@timbogrande.sc.gov.br

RESP. TÉCNICO		MUNICÍPIO DE TIMBÓ GRANDE/SC	
JOÃO FRANCISCO P.R.FRANÇA ENG. CIVIL - CREA/SC: 147271-1		CNPJ: 78.497.492/0001-60	
OBRA: PAVIMENTAÇÃO ASFÁLTICA RUA IBRAIN CARDOSO DOS SANTOS			
LOCAL: BAIRRO ALTO BONITO - TIMBÓ GRANDE-SC			
DESCRIÇÃO			
ESTAQUEAMENTO			
PROJETO	PROJETO	REV. Nº	FOLHA
GEOMÉTRICO	JOÃO F.		
	DESENHO	REV.01	
	DATA		
	ESCALA		
	INDICADA		
			02

Assessoria: p/1 - Projeto: JOÃO FRANCISCO P.R. FRANÇA - RIBEIRO DE FRANÇA - Para todas as dúvidas e alterações: www.timbogrande.sc.gov.br - Telefone: (49) 3252-1214 - E-mail: engenharia@timbogrande.sc.gov.br

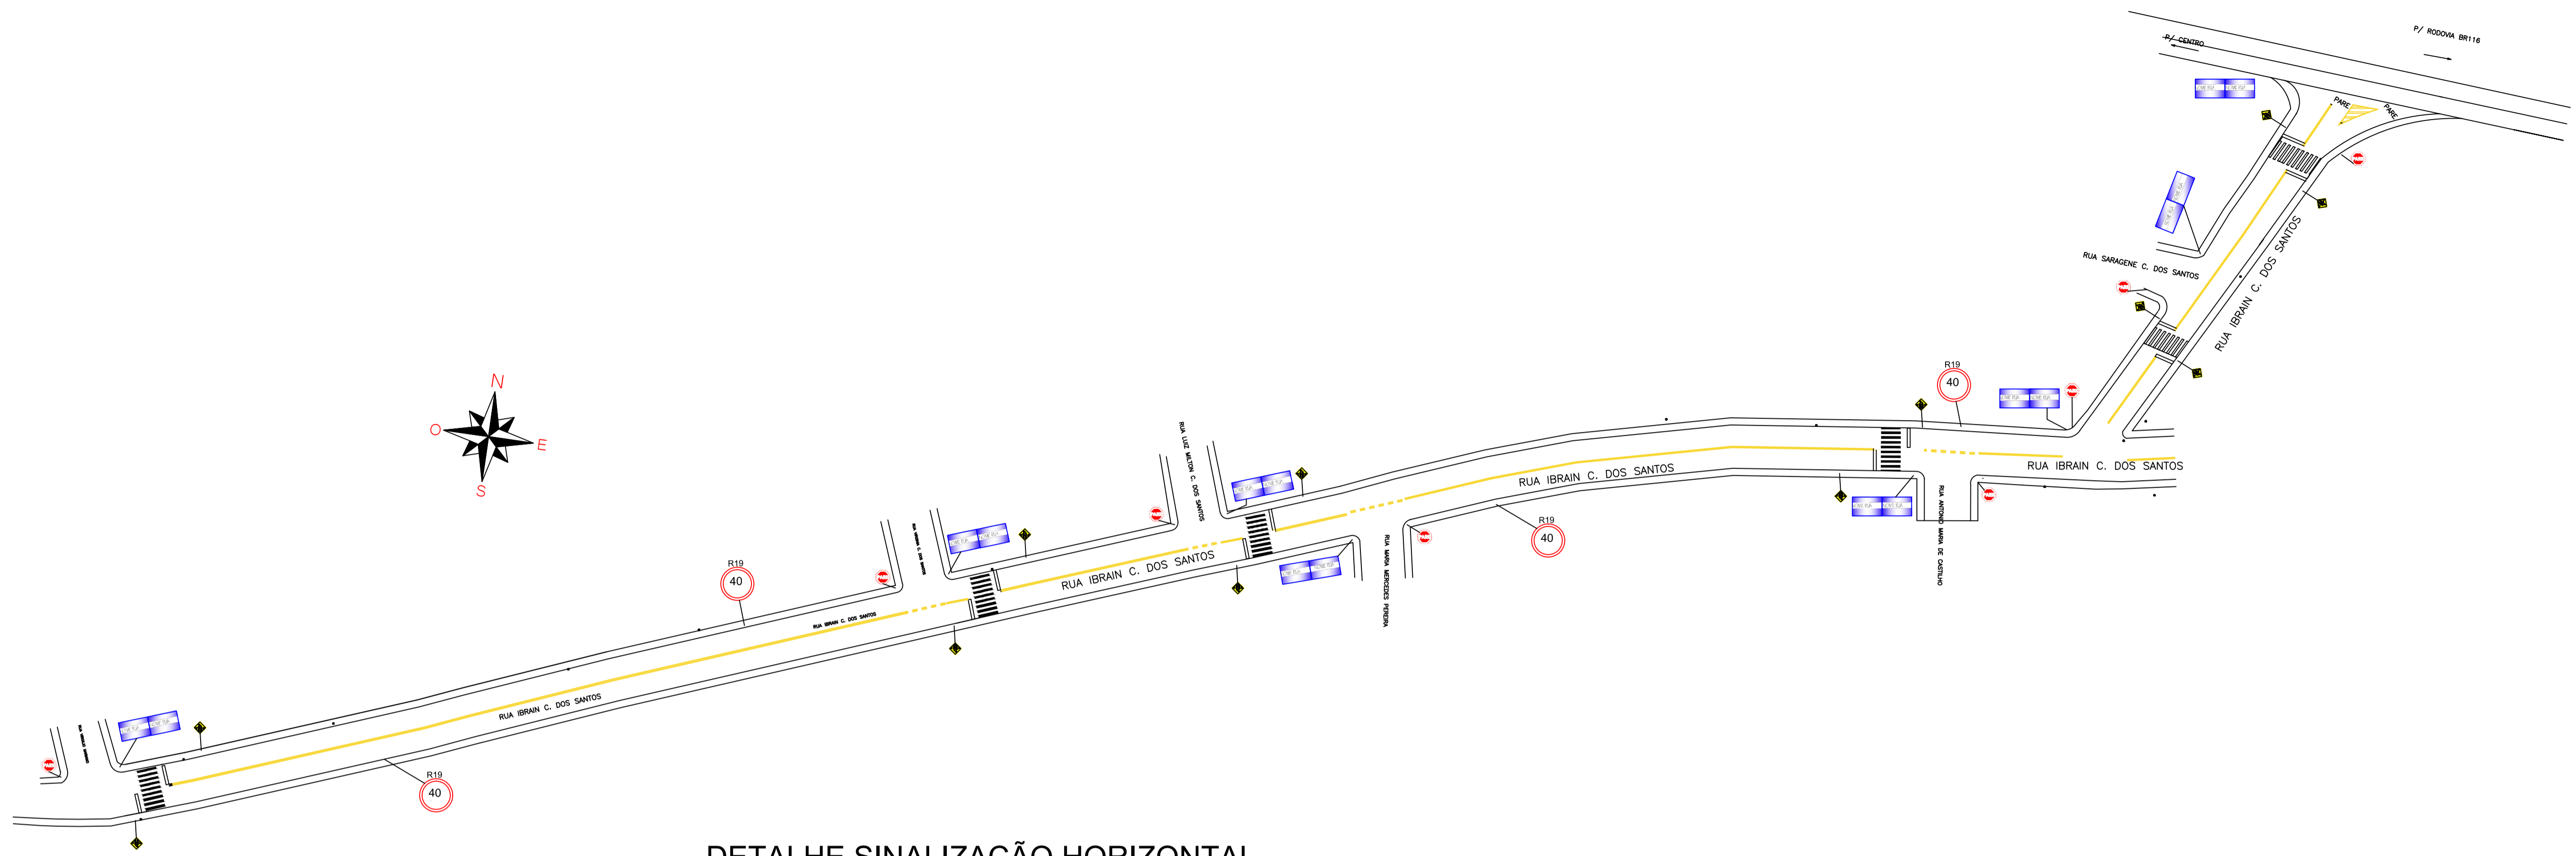

DETALHE SINALIZAÇÃO HORIZONTAL

SINALIZAÇÃO - PLACAS

RUA PORFIRIO MARIANO
 PLACA DE SINALIZAÇÃO 24
 PLACA DE DENOMINAÇÃO 08

CONVENÇÕES

- FAIXAS E STRIAS EM COR AMARELO
- FAIXAS E STRIAS EM COR BRANCO
- FAIXAS CONTÍNUAS
- FAIXAS INTERMITENTES EM CADERNIA IX1
- LOCAL DE PLACA
- SETA TIPO A
- SETA TIPO B
- SETA TIPO C
- PLACA - PARADA OBRIGATORIA
- PLACA - LIMITE DE VELOCIDADE
- PLACA - DENOMINAÇÃO DE RUA EXISTENTE
- PLACA - TRAVESSIA DE PEDESTRES

ÁREA ESCOLAR - PADRÃO AS2-A
 LADO MÍNIMO 0,50m

TRAVESSIA ELEVADA
 0,80x1,10m

PARADA OBRIGATORIA - PADRÃO R1
 LADO MÍNIMO 0,25m
 ORLA INF. BRANCA MÍN. 0,020m
 ORLA EXT. VERM. MÍN. 0,010m

PARADA OBRIGATORIA - PADRÃO R1
 LADO MÍNIMO 0,25m
 ORLA INF. BRANCA MÍN. 0,020m
 ORLA EXT. VERM. MÍN. 0,010m

VELOCIDADE - PADRÃO R19
 DIÂMETRO MÍNIMO 0,40m
 TABELA MÍNIMA 0,040m
 ORLA MÍNIMA 0,040m

PROIBIDO VIRAR A ESQUERDA - PADRÃO R4-a
 DIÂMETRO MÍNIMO 0,40m
 TABELA MÍNIMA 0,040m
 ORLA MÍNIMA 0,040m

PROIBIDO VIRAR A ESQUERDA - PADRÃO R4-g
 DIÂMETRO MÍNIMO 0,40m
 TABELA MÍNIMA 0,040m
 ORLA MÍNIMA 0,040m


PLACA METÁLICA NOMINATIVA DAS RUAS
 0,30m x 0,80m

LINHAS DE BORDO E CONTINUIDADE





VER DET. B

DETALHE B

ORL. DIMENSÕES EM "M"

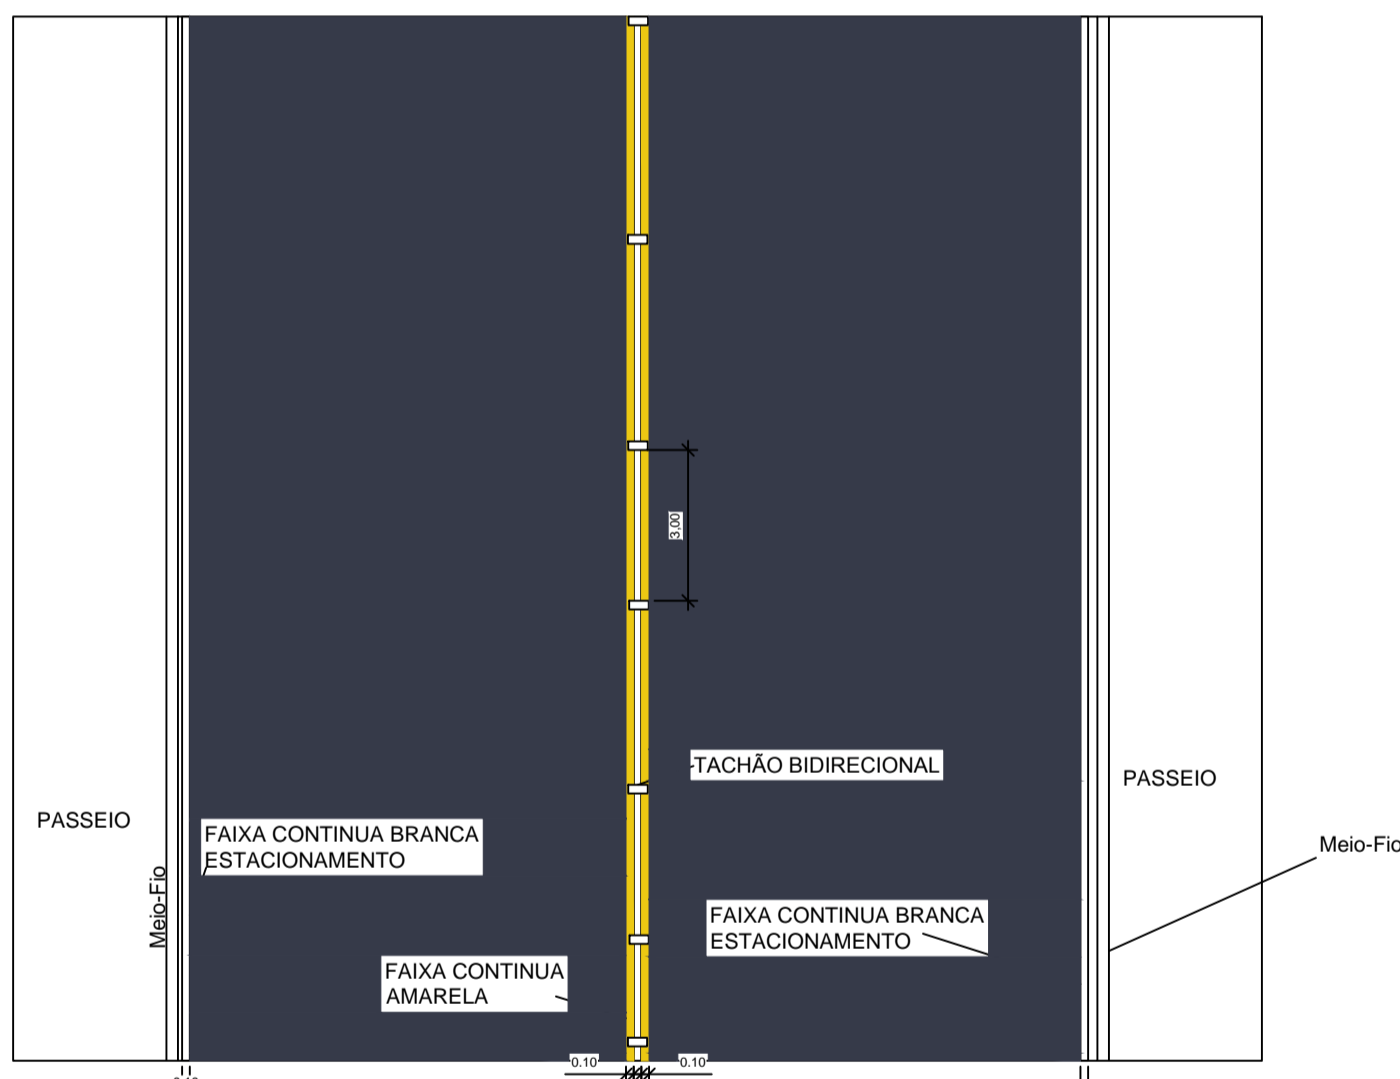

FAIXA PINTADAS COM TINTA TERMOPLÁSTICA AUTO-REFLETIVA COM ESFERAS DE VIDRO

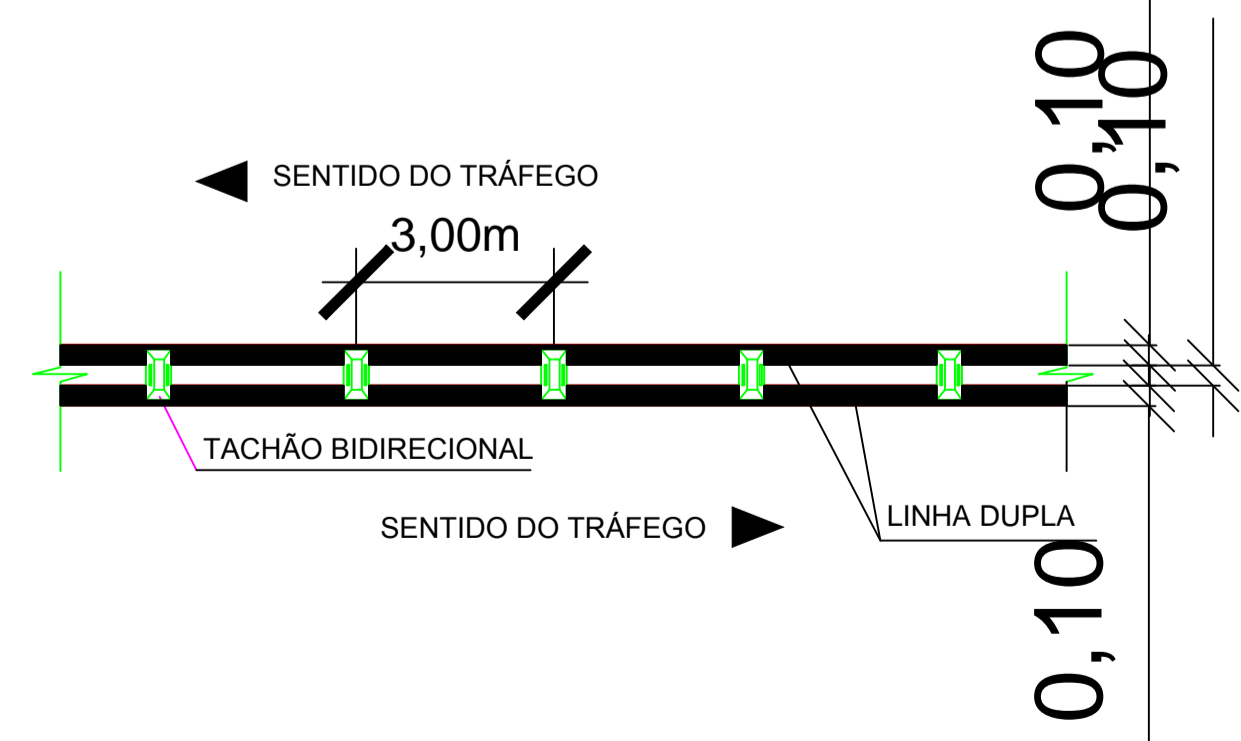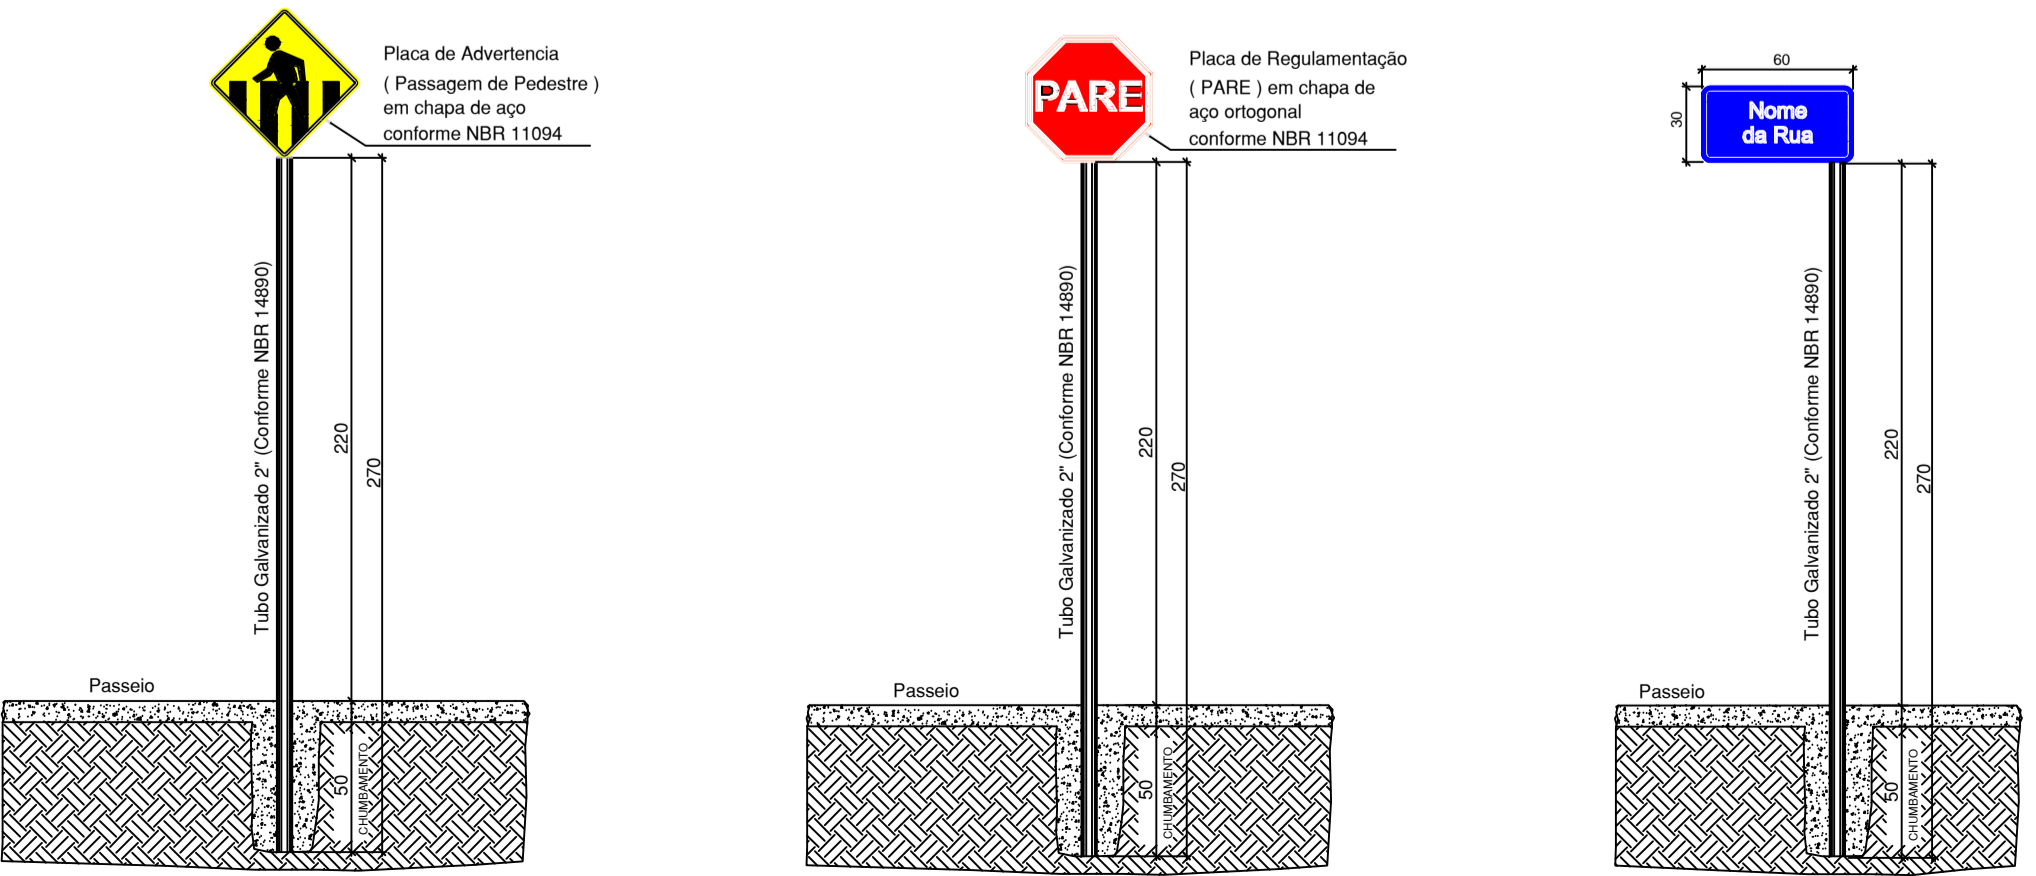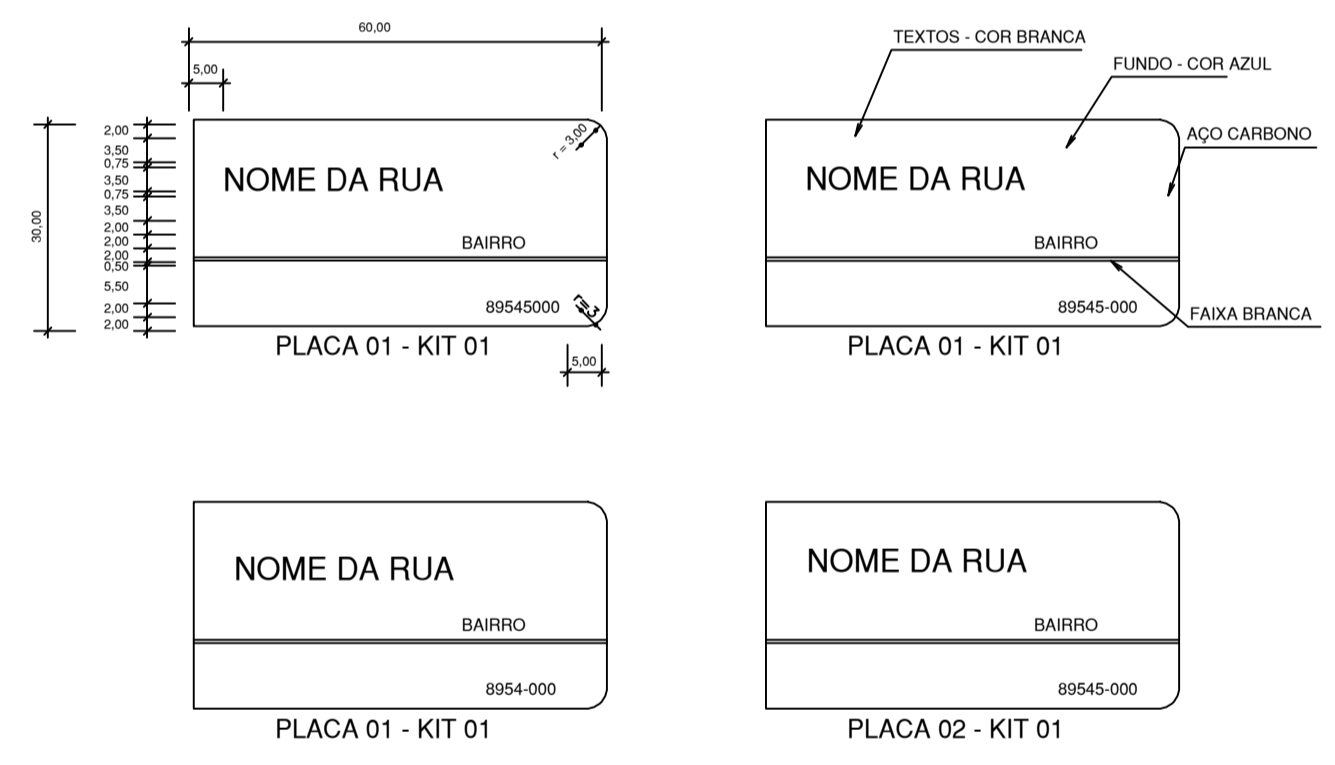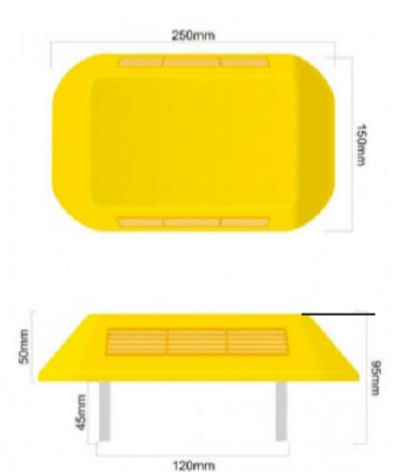

DETALHE SINALIZAÇÃO HORIZONTAL - TACHÕES BI-DIRECIONAIS

MUNICÍPIO DE TIMBÓ GRANDE/SC

Rua Santa Cecilia, n° 385 - Centro - 89545-000
 Timbó Grande - SC - Fone: (49) 3252-1214
 E-mail: engenharia@timbogrande.sc.gov.br

RESP. TÉCNICO: **JOÃO FRANCISCO P.R.FRANÇA**
 ENG. CIVIL - CREA/SC: 147271-1



MUNICÍPIO DE TIMBÓ GRANDE/SC
 CNPJ: 78.497.492/0001-60

OBRA: PAVIMENTAÇÃO ASFÁLTICA DA RUA IBRAIN CARDOSO DOS SANTOS
 LOCAL: BAIRRO ALTO BONITO-TIMBÓ GRANDE-SC


DESCRIÇÃO: SINALIZAÇÃO

PROJETO	PROJETO	JOÃO F.	REV. Nº	FOLHA
SINALIZAÇÃO	DESENHO	JOÃO F.	EMISSÃO	07
	DATA	FEV/2020	INICIAL	
	ESCALA	INDICADA		


Para terminar o trabalho de assessoria técnica em Timbó Grande/SC, o engenheiro responsável pelo projeto, João Francisco P.R. França, declara que o projeto foi elaborado e executado de acordo com as normas técnicas vigentes e que não há nenhuma pendência em relação ao mesmo.

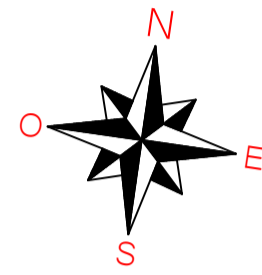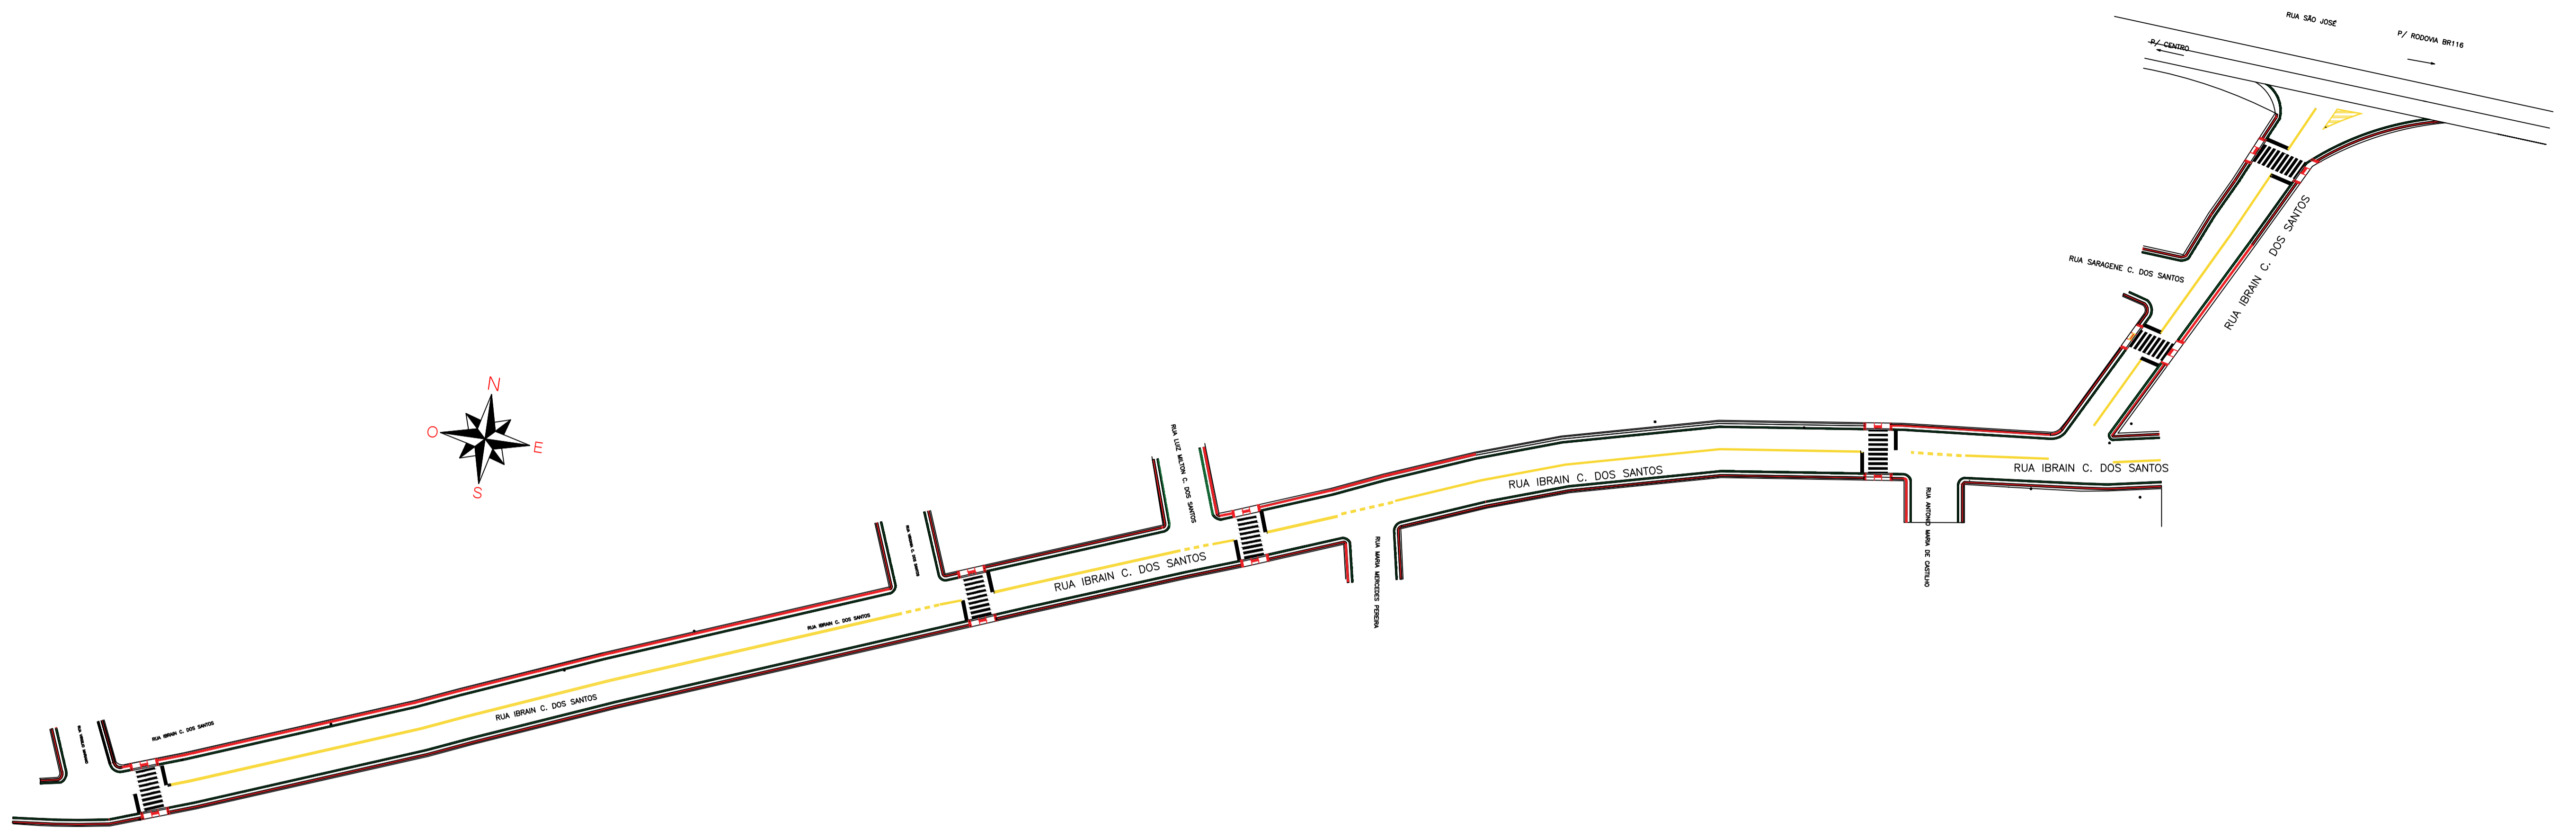



FAIXA ELEVADA EM CBUQ

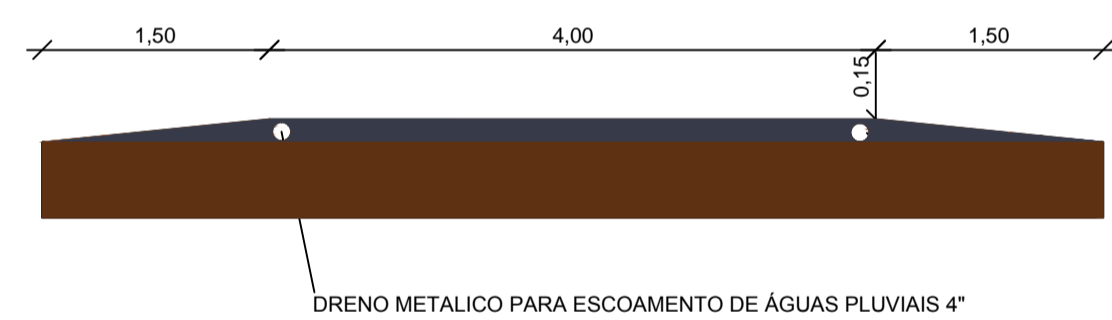

DETALHE MUDANÇA DE DIREÇÃO

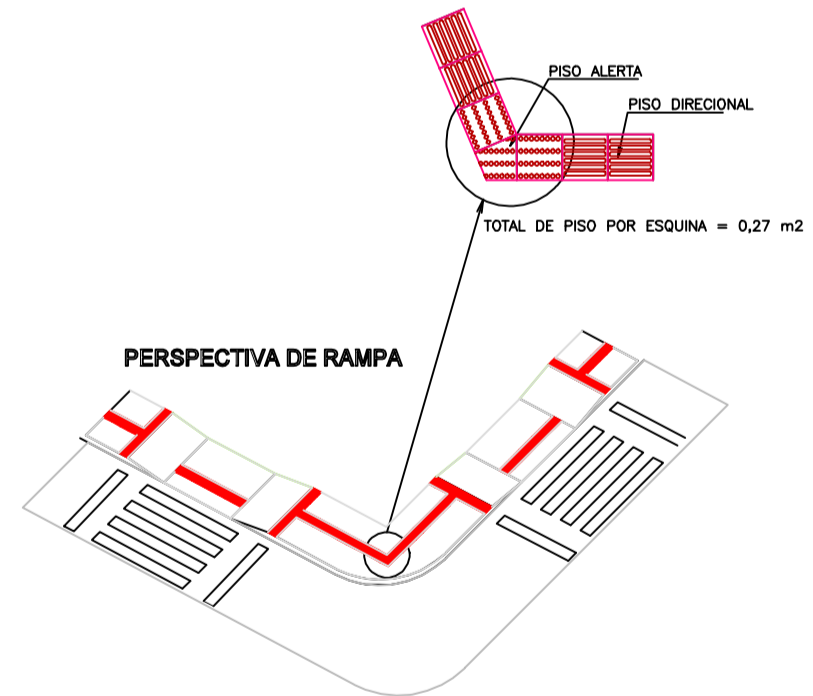

PERSPECTIVA DE RAMPA

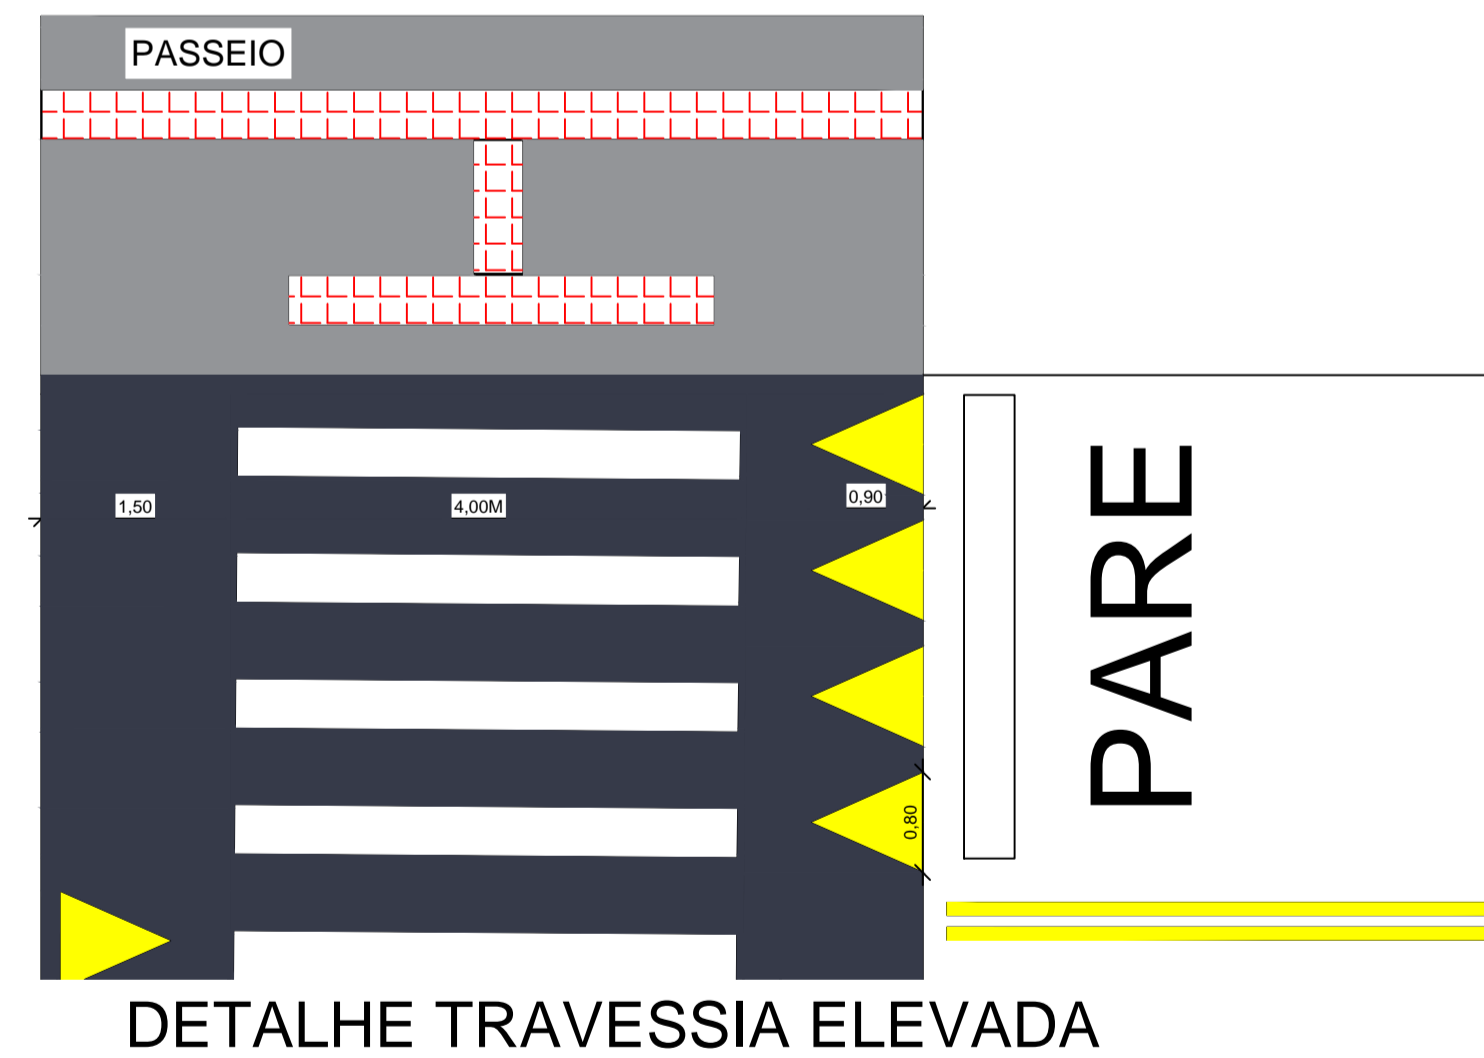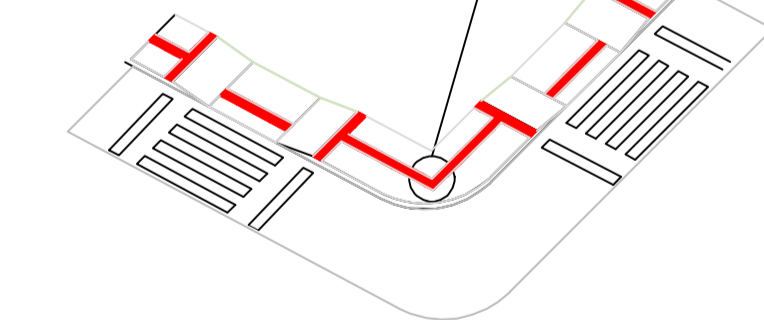

ESTATÍSTICA DOS PASSEIOS


RUA IBRAIN C. DOS SANTOS (ASFALTO)	
EXTENSÃO	930,00
PASSEIOS	1,50M (CADA LADO)
ÁREA A PAVIMENTAR	1.394,00m ²
FAIXA TRAVESSIA PEDESTRE	06
RAMPAS DE ACESSO CADEIRANTE	12



MUNICÍPIO DE TIMBÓ GRANDE/SC

Rua Santa Cecília, nº 385 - Centro - 89545-000
 Timbó Grande - SC - Fone: (49) 3252-1214
 E-mail: engenharia@timbogrande.sc.gov.br

RESP. TÉCNICO		MUNICÍPIO DE TIMBÓ GRANDE/SC	
JOÃO FRANCISCO P.R.FRANÇA ENG. CIVIL - CREA/SC: 147271-1		CNPJ: 78.497.492/0001-60	
OBRA: PAVIMENTAÇÃO ASFÁLTICA RUA IBRAIN CARDOSO DOS SANTOS			
LOCAL: BAIRRO ALTO BONITO - TIMBÓ GRANDE - SC			
DESCRIÇÃO PASSEIOS DETALHAMENTO			
PROJETO	PROJETO	REV. Nº	FOLHA
PASSEIOS	JOÃO F.		
	DESENHO	EMISSÃO	
	JOÃO F.	INICIAL	
	DATA		
	FEV/2020		
	ESCALA		
	INDICADA		
			06

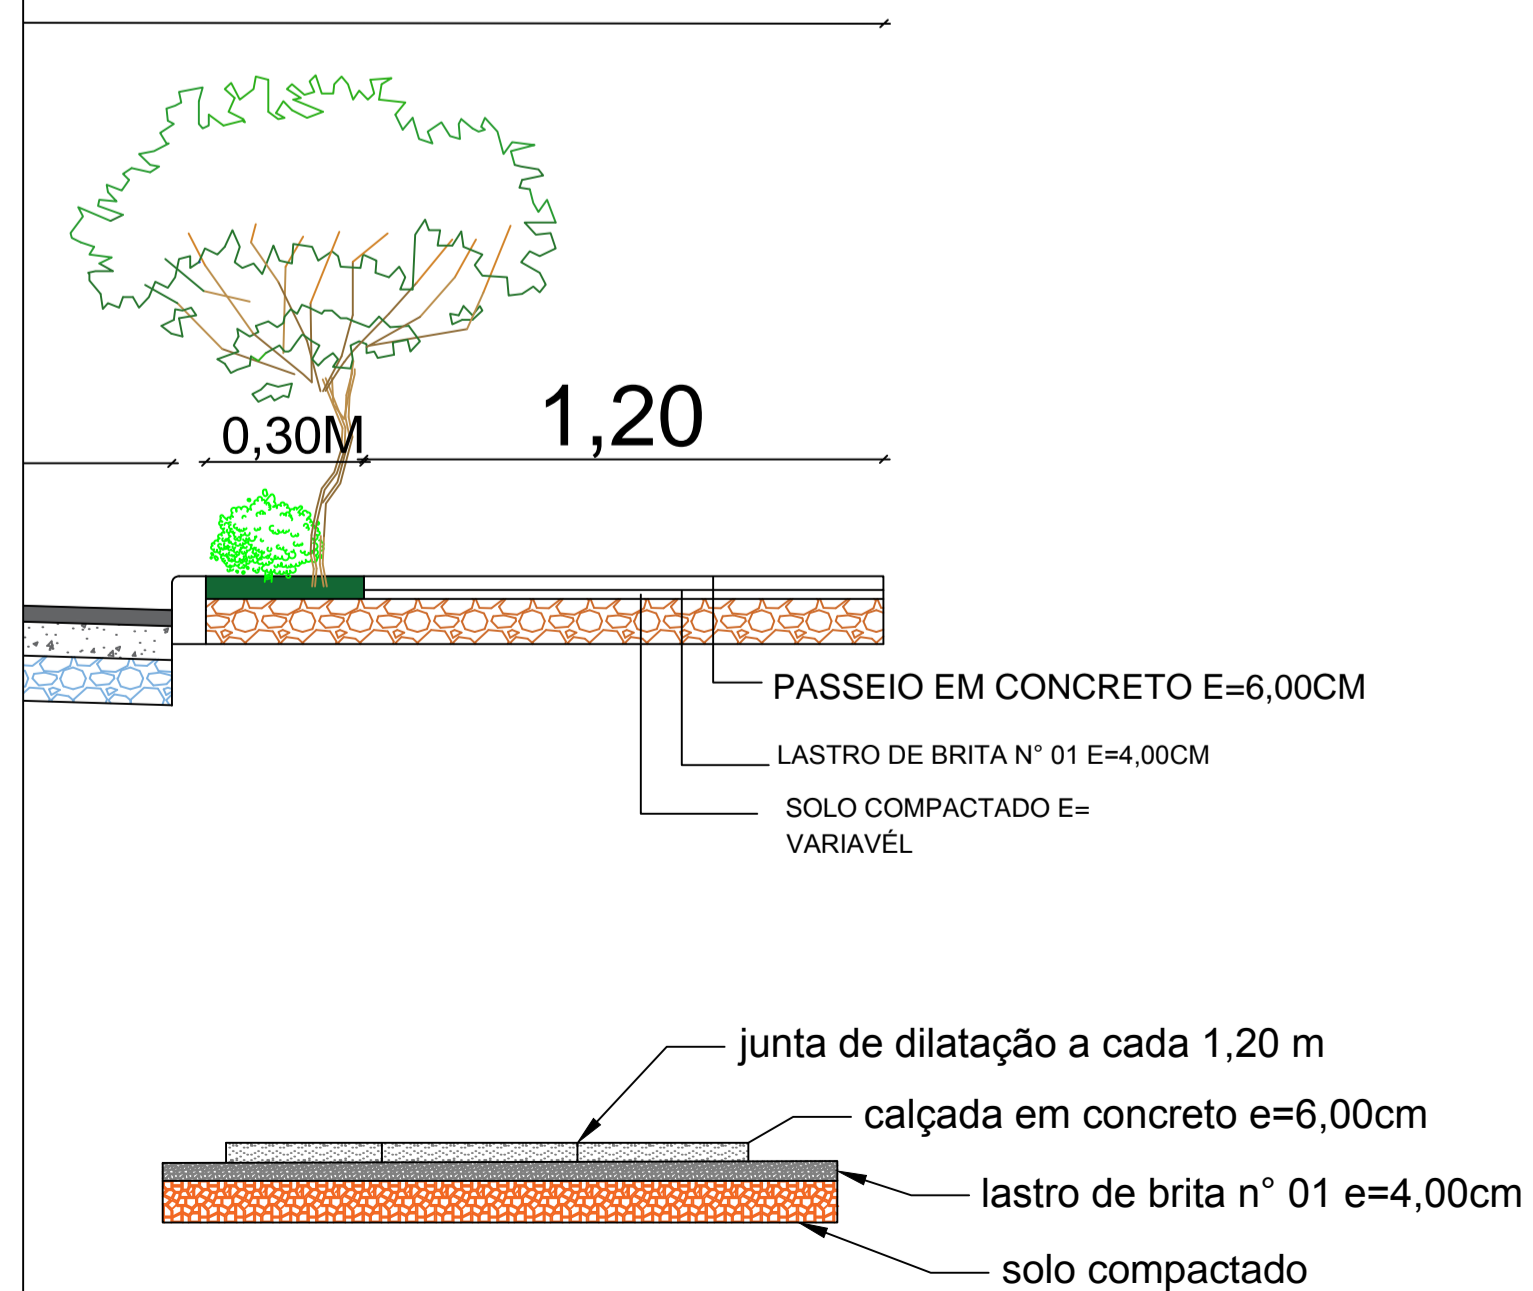

Para terminar o trabalho de assessoria, o profissional deve emitir o relatório de acompanhamento e o relatório de entrega de obra. O profissional deve emitir o relatório de acompanhamento e o relatório de entrega de obra.



MUNICÍPIO DE TIMBÓ GRANDE/SC

PODER EXECUTIVO
SECRETARIA MUNICIPAL DO DESENVOLVIMENTO ECONÔMICO
SUSTENTÁVEL
DEPARTAMENTO TÉCNICO DE ENGENHARIA

Rua Santa Cecília, nº 385 - Centro - 89545-000
Timbó Grande - SC - Fone: (49) 3252-1214
E-mail: engenharia@timbogrande.sc.gov.br

RESP. TÉCNICO

JOÃO FRANCISCO P.R.FRANÇA
ENG. CIVIL - CREA/SC: 147271-1

MUNICÍPIO DE TIMBÓ GRANDE/SC
CNPJ: 78.497.492/0001-60

OBRA: PAVIMENTAÇÃO ASFÁLTICA RUA IBRAIN C.DOS SANTOS
LOCAL: BAIRRO ALTO BONITO -TIMBÓ GRANDE-SC

DESCRIÇÃO

PERFIL RUA IBRAIN CARDOSO DOS SANTOS TRECHO 01

PROJETO

PROJETO GEOMÉTRICO

PROJETO

DESENHO

DATA

ESCALA

JOÃO F.


JOÃO F.

JANEIRO/2020

INDICADA

FOLHA

03

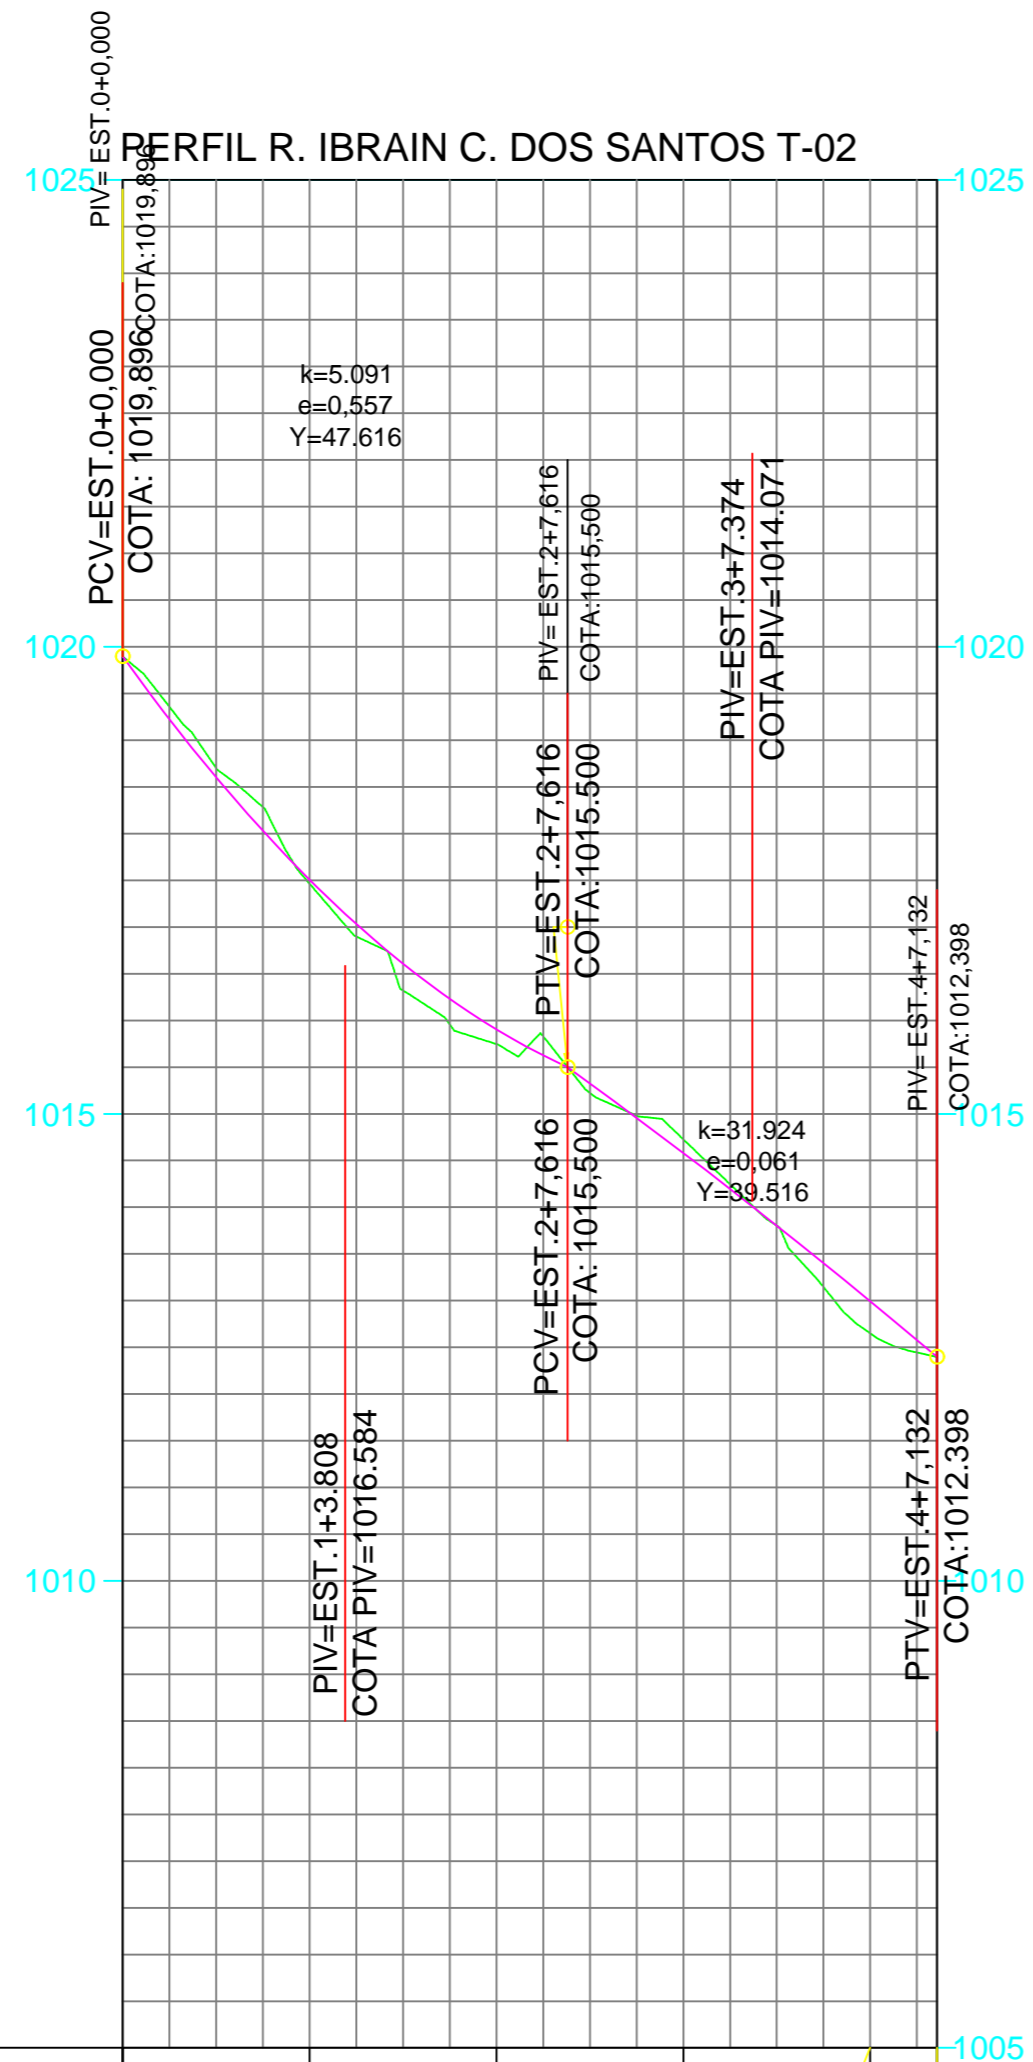

COTAS	1019,90	1019,896	1017,46	1017,464	1015,75	1015,747	1014,73	1014,726	1012,65	1012,650	1012,40	1012,398
TERRENO/PROJET												
ESTAQUEAMENTO	0		1		2		3		4		4	
QUILOMETRAGEM												
PLANIMETRIA												



MUNICÍPIO DE TIMBÓ GRANDE/SC

PODER EXECUTIVO
SECRETARIA MUNICIPAL DO DESENVOLVIMENTO ECONÔMICO
SUSTENTÁVEL
DEPARTAMENTO TÉCNICO DE ENGENHARIA

Rua Santa Cecília, nº 385 - Centro - 89545-000
Timbó Grande - SC - Fone: (49) 3252-1214
E-mail: engenharia@timbogrande.sc.gov.br

RESP. TÉCNICO

JOÃO FRANCISCO P.R.FRANÇA
ENG. CIVIL - CREA/SC: 147271-1

MUNICÍPIO DE TIMBÓ GRANDE/SC
CNPJ:78.497.492/0001-60

OBRA: PAVIMENTAÇÃO ASFÁLTICA RUA IBRAIN C.DOS SANTOS
LOCAL: BAIRRO ALTO BONITO -TIMBÓ GRANDE-SC

DESCRIÇÃO

PERFIL RUA IBRAIN CARDOSO DOS SANTOS TRECHO 02

PROJETO

PROJETO GEOMÉTRICO

PROJETO

DESENHO

DATA

ESCALA

JOÃO F.



JOÃO F.

JANEIRO/2020

INDICADA


FOLHA

04

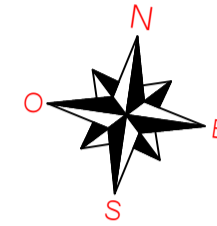
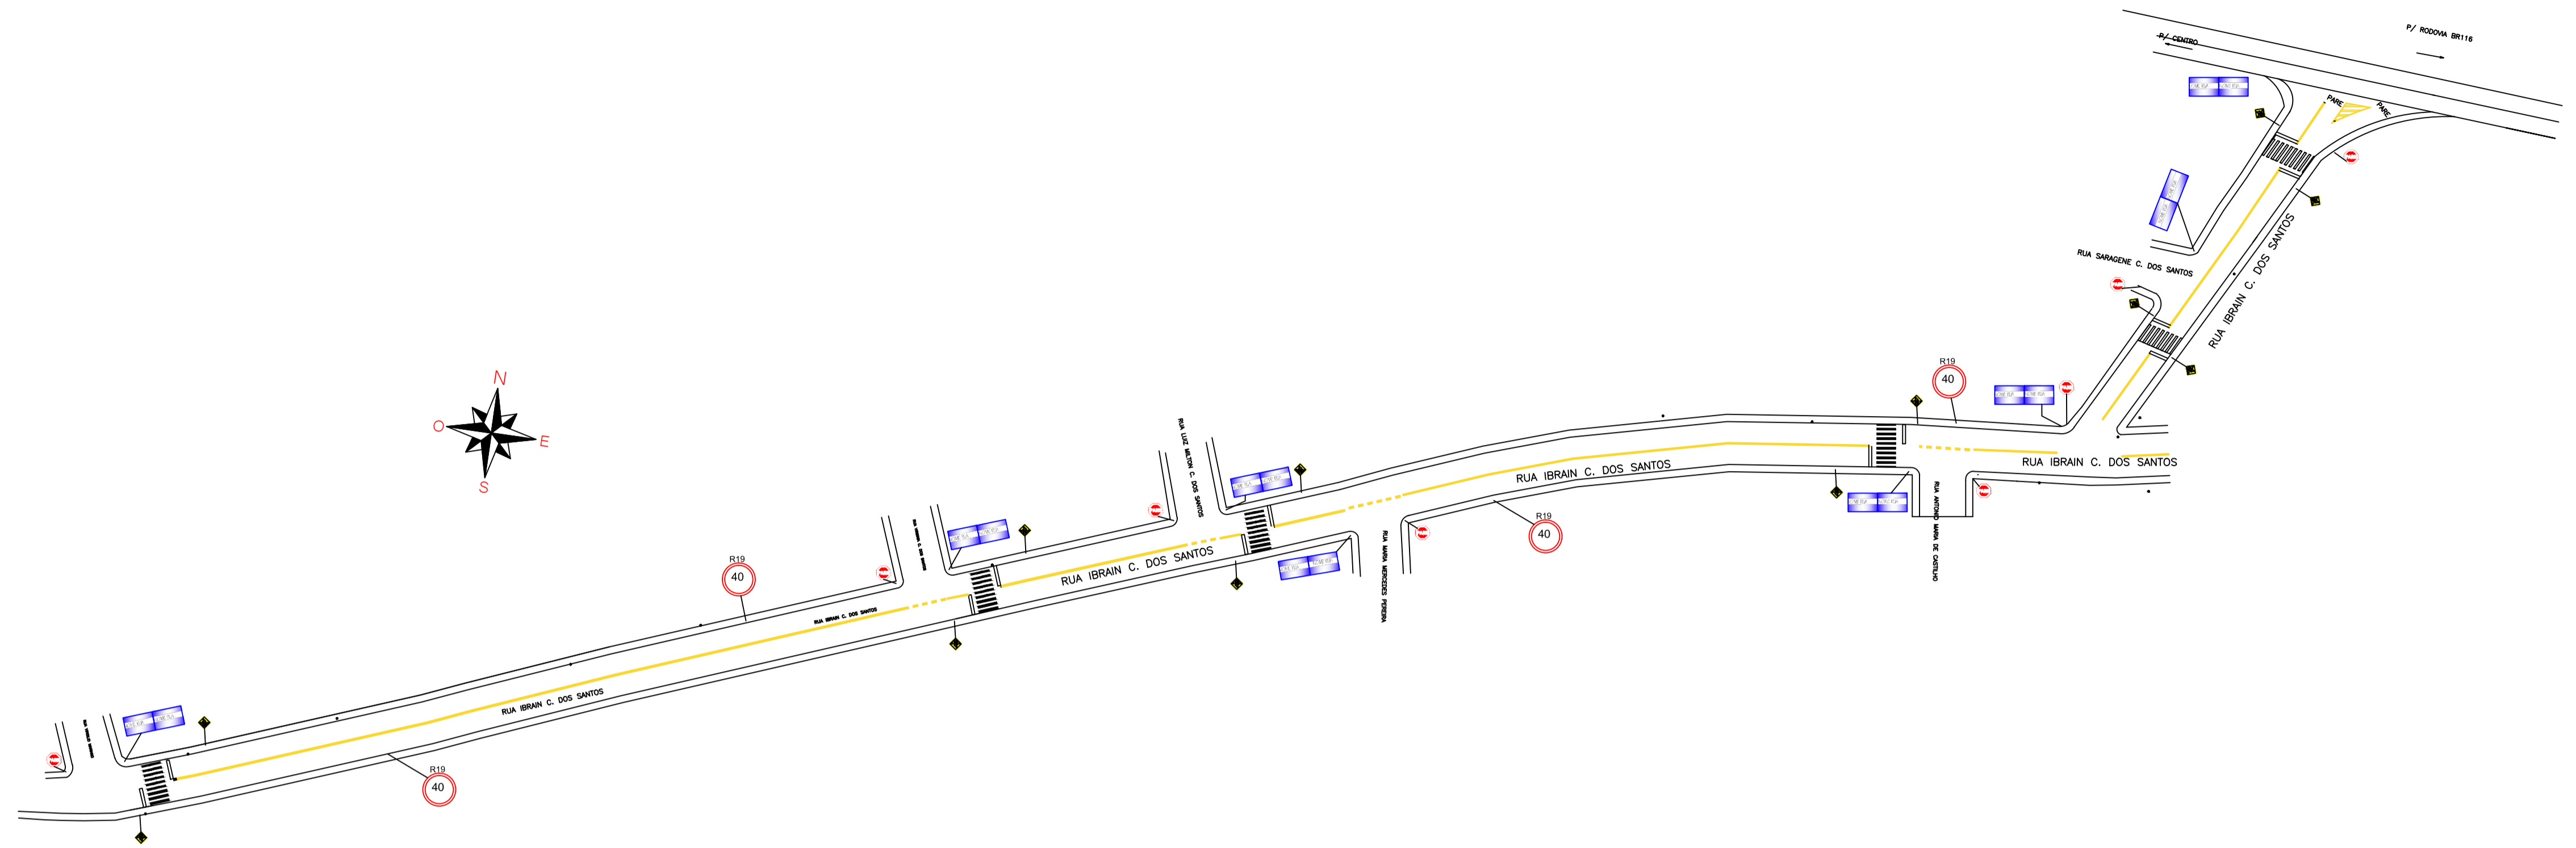


DETALHE SINALIZAÇÃO HORIZONTAL





- ÁREA ESCOLAR - PADRÃO AS2-A**
LADO MÍNIMO 0,50m
- TRAVESSIA ELEVADA**
0,80x1,10m
- PARADA OBRIGATORIA - PADRÃO R1**
LADO MÍNIMO 0,25m
ORLA INF. BRANCA MÍN. 0,020m
ORLA EXT. VERM. MÍN. 0,010m
- PARADA OBRIGATORIA - PADRÃO R1**
LADO MÍNIMO 0,25m
ORLA INF. BRANCA MÍN. 0,020m
ORLA EXT. VERM. MÍN. 0,010m
- VELOCIDADE - PADRÃO R19**
DIÂMETRO MÍNIMO 0,40m
TABELA MÍNIMA 0,040m
ORLA MÍNIMA 0,040m
- PROIBIDO VIRAR A ESQUERDA - PADRÃO R4-g**
DIÂMETRO MÍNIMO 0,40m
TABELA MÍNIMA 0,040m
ORLA MÍNIMA 0,040m
- PLACA METÁLICA NOMINATIVA DAS RUAS**
0,30m x 0,80m
- LINHAS DE BORDO E CONTINUIDADE**
- DETALHE B**
- ORL. DIMENSÕES EM "M"

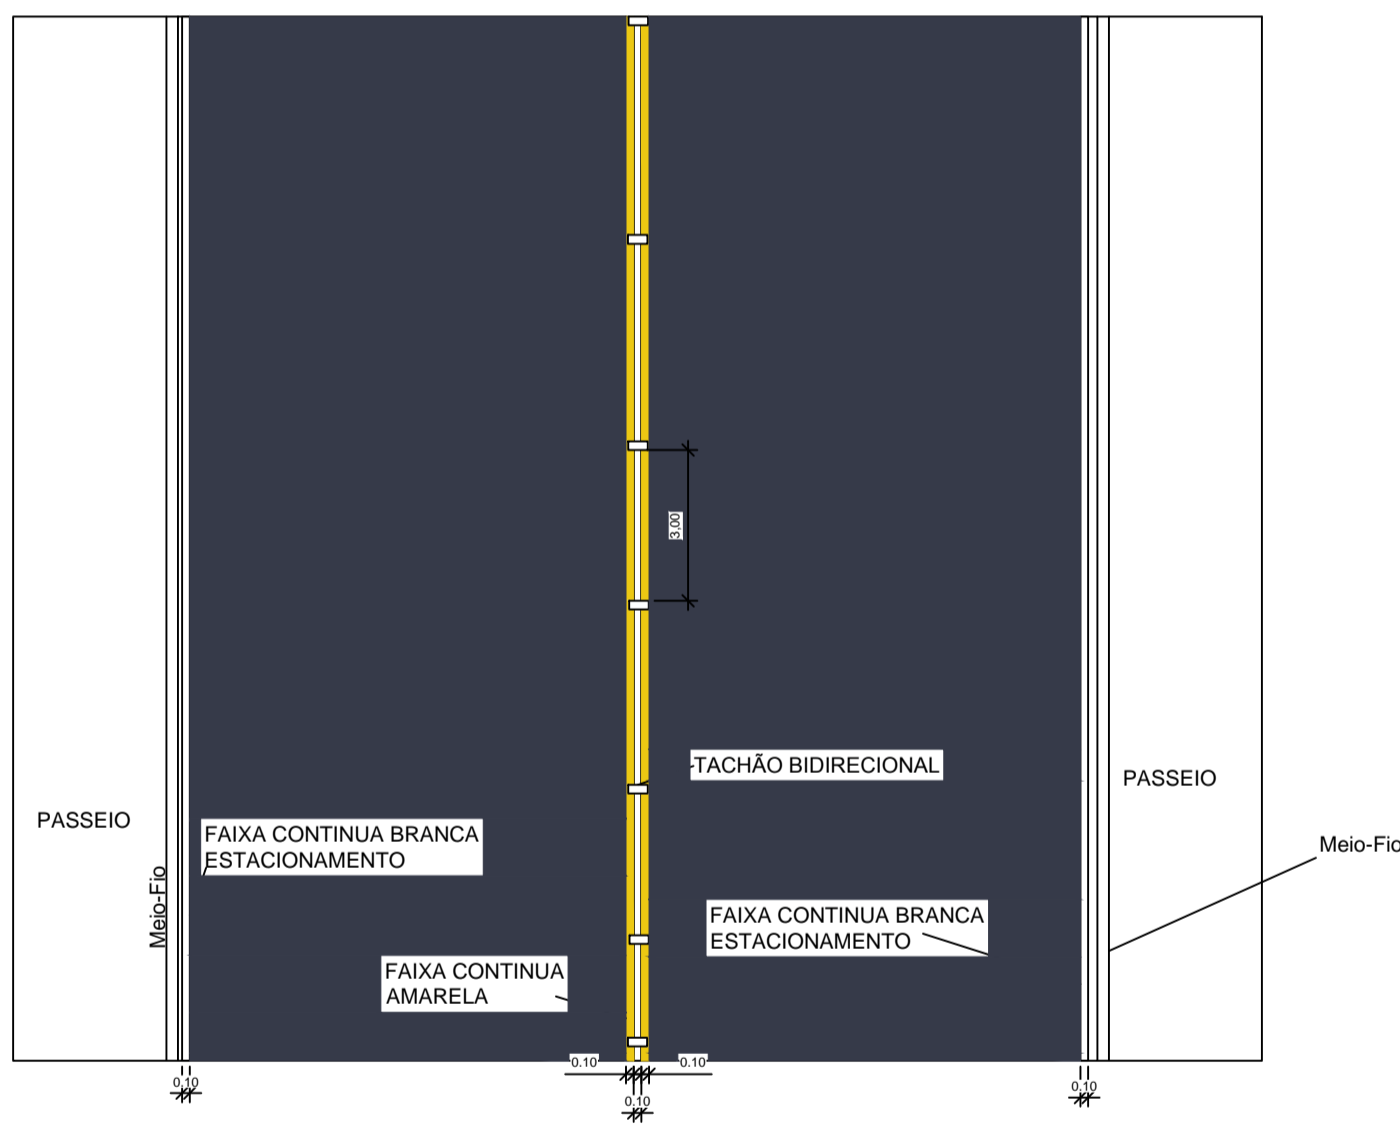

FAIXA PINTADAS COM TINTA TERMOPLÁSTICA AUTO-REFLETIVA COM ESFERAS DE VIDRO

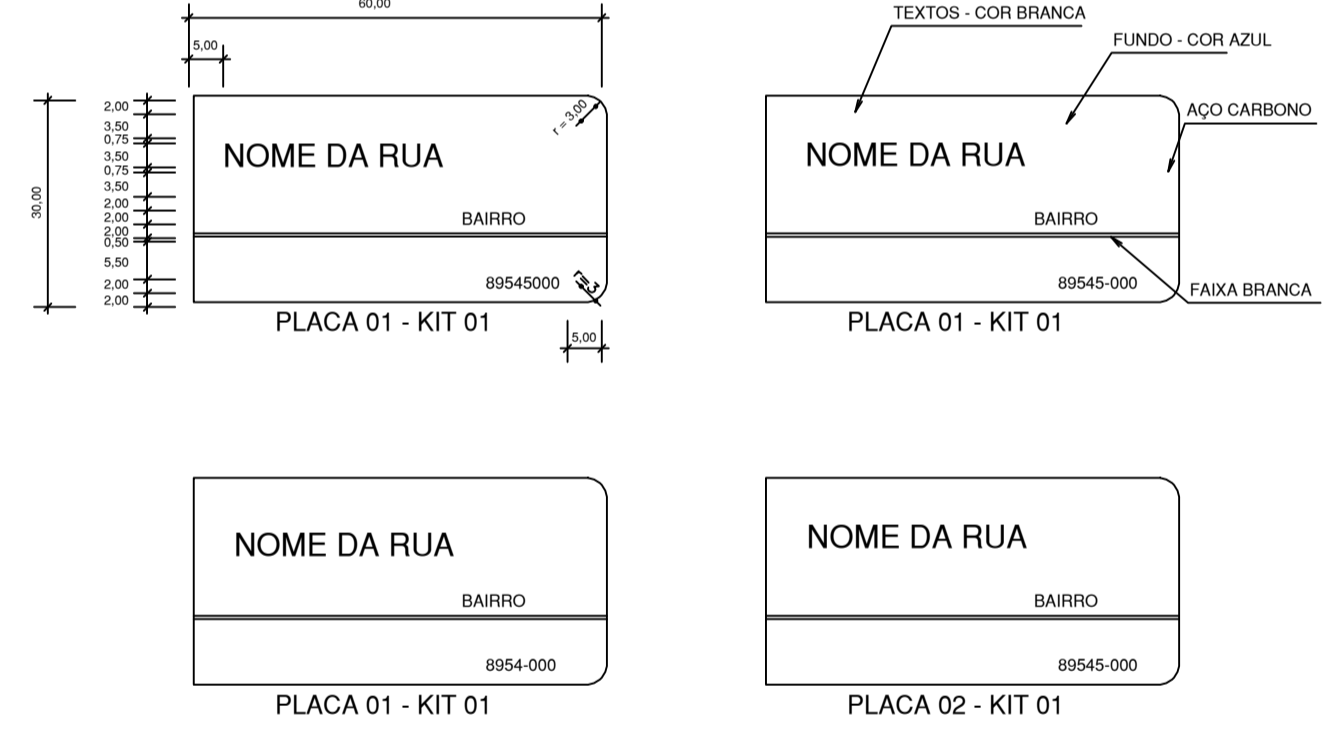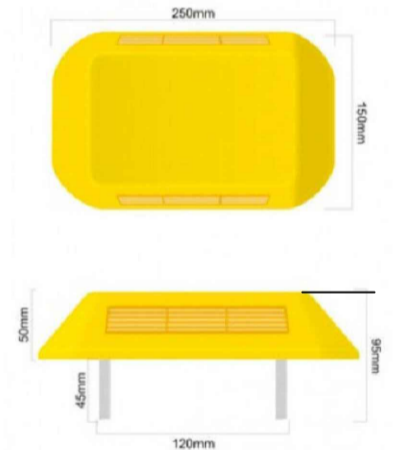

- SINALIZAÇÃO - PLACAS**
- RUA PORFIRIO MARIANO**
- PLACA DE SINALIZAÇÃO 24
- PLACA DE DENOMINAÇÃO 08
- CONVENÇÕES**
- FAIXAS E SINAIS EM COR AMARELO
 - FAIXAS E SINAIS EM COR BRANCO
 - FAIXAS CONTÍNUAS
 - FAIXAS INTERMITENTES EM CADERNADA 1X1
 - LOCAL DE PLACA
 - SETA TIPO A
 - SETA TIPO B
 - SETA TIPO C
 - PLACA - PARADA OBRIGATORIA
 - PLACA - LIMITE DE VELOCIDADE
 - PLACA - DENOMINAÇÃO DE RUA EXISTENTE
 - PLACA - TRAVESSIA DE PEDESTRES

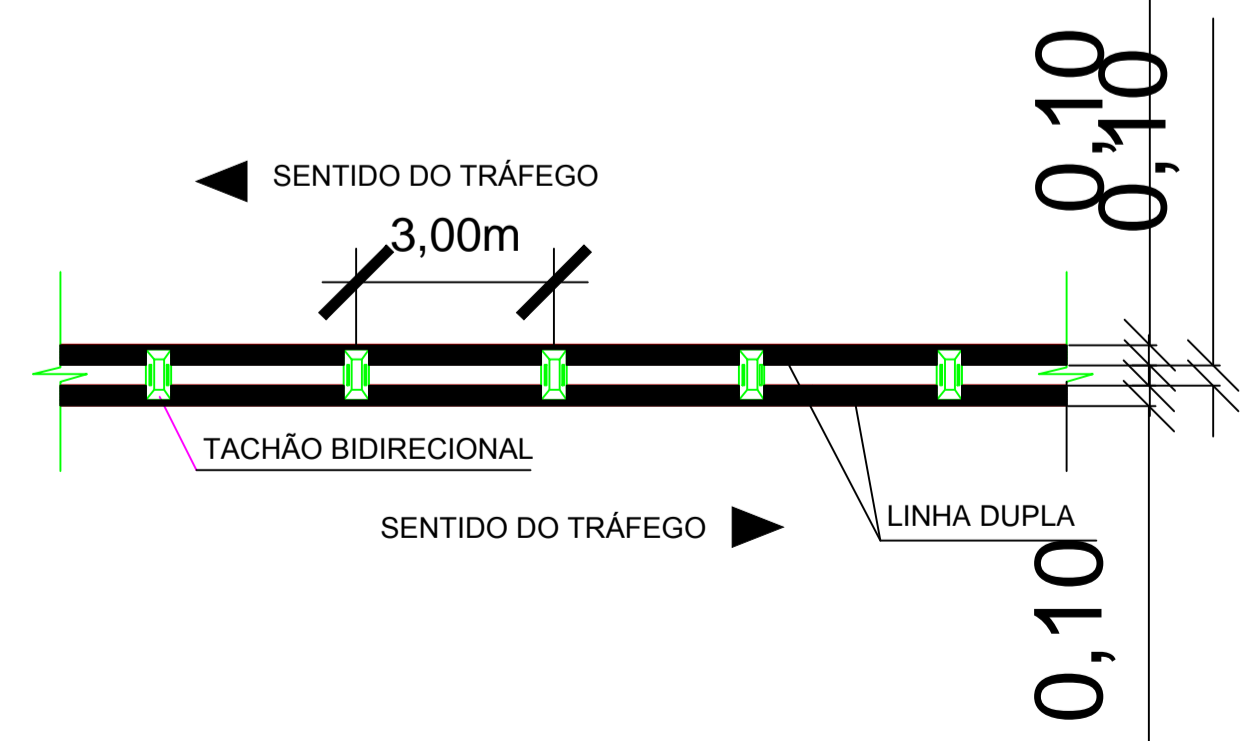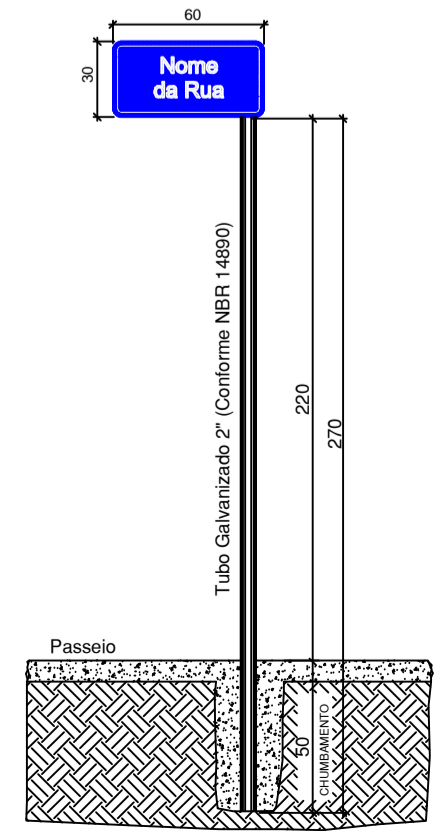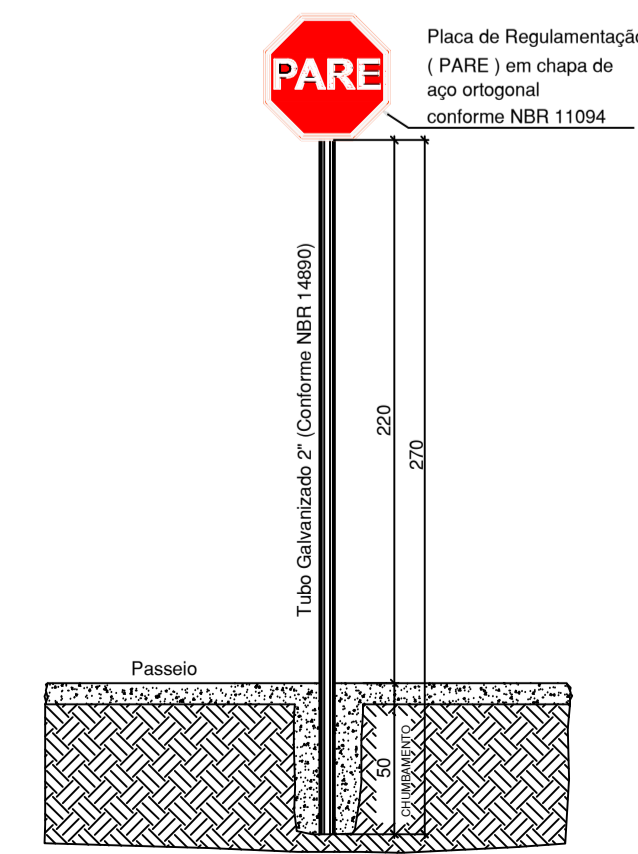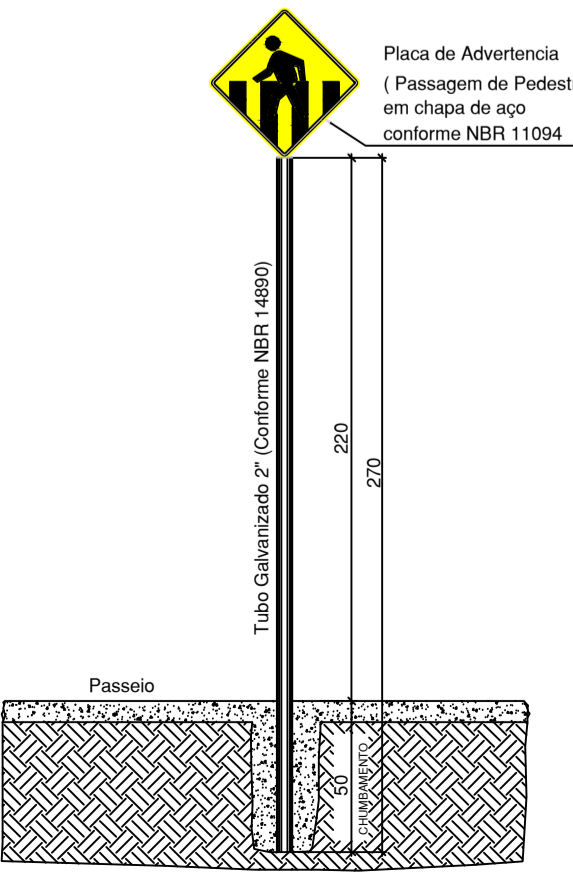

DETALHE SINALIZAÇÃO HORIZONTAL - TACHÕES BI-DIRECIONAIS

MUNICÍPIO DE TIMBÓ GRANDE/SC

Rua Santa Cecilia, n° 385 - Centro - 89545-000
Timbó Grande - SC - Fone: (49) 3252-1214
E-mail: engenharia@timbogrande.sc.gov.br

RESP. TÉCNICO		MUNICÍPIO DE TIMBÓ GRANDE/SC	
JOÃO FRANCISCO P.R.FRANÇA ENG. CIVIL - CREA/SC: 147271-1		CNPJ: 78.497.492/0001-60	
OBRA: PAVIMENTAÇÃO ASFÁLTICA DA RUA IBRAIN CARDOSO DOS SANTOS			
LOCAL: BAIRRO ALTO BONITO - TIMBÓ GRANDE - SC			
DESCRIÇÃO			
SINALIZAÇÃO			
PROJETO	PROJETO	REV. Nº	FOLHA
SINALIZAÇÃO	JOÃO F.	EMISSÃO	07
	DESENHO	INICIAL	
	JOÃO F.		
	DATA		
	FEV/2020		
	ESCALA		
	INDICADA		

Assinado em 11/02/2020 por João Francisco P.R. França, Engenheiro Civil, CREA/SC 147271-1. Para mais informações, consulte o site www.timbogrande.sc.gov.br



VERIFICAÇÃO DAS ASSINATURAS



Código para verificação: 8E37-062F-B678-0278

Este documento foi assinado digitalmente pelos seguintes signatários nas datas indicadas:

- ✓ JOÃO FRANCISCO PAES RIBEIRO DE FRANÇA (CPF 086.918.079-70) em 20/03/2020 10:30:45 (GMT-03:00)
Emitido por: Sub-Autoridade Certificadora 1Doc (Assinatura 1Doc)

Para verificar a validade das assinaturas, acesse a Central de Verificação por meio do link:

<https://timbogrande.1doc.com.br/verificacao/8E37-062F-B678-0278>