



Fundos

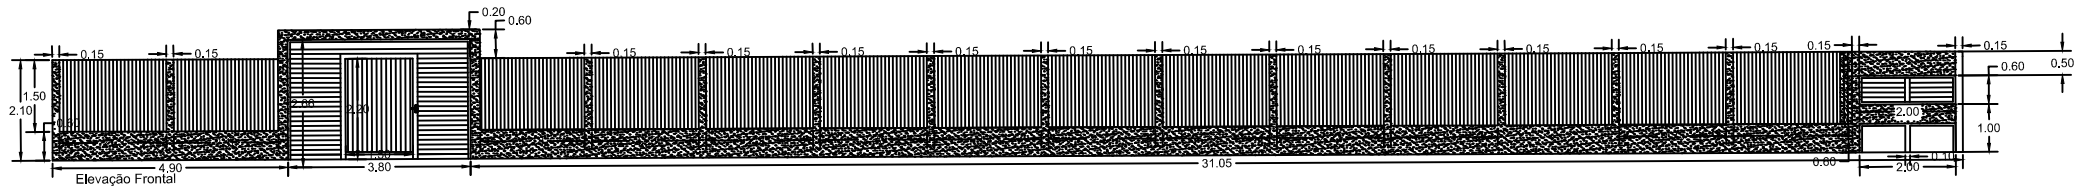

Elevação Frontal

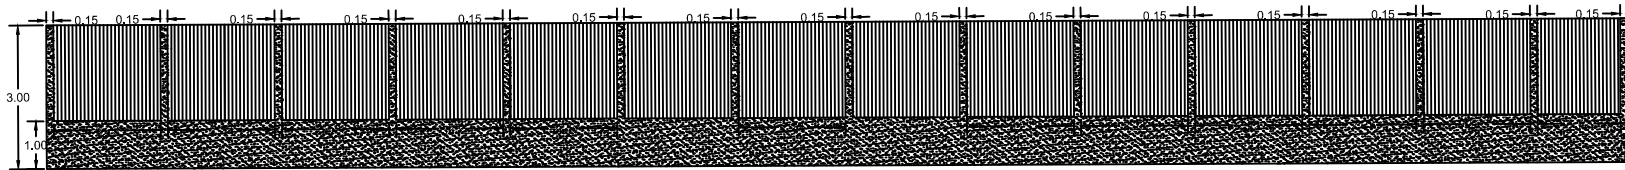

Elevação Lateral