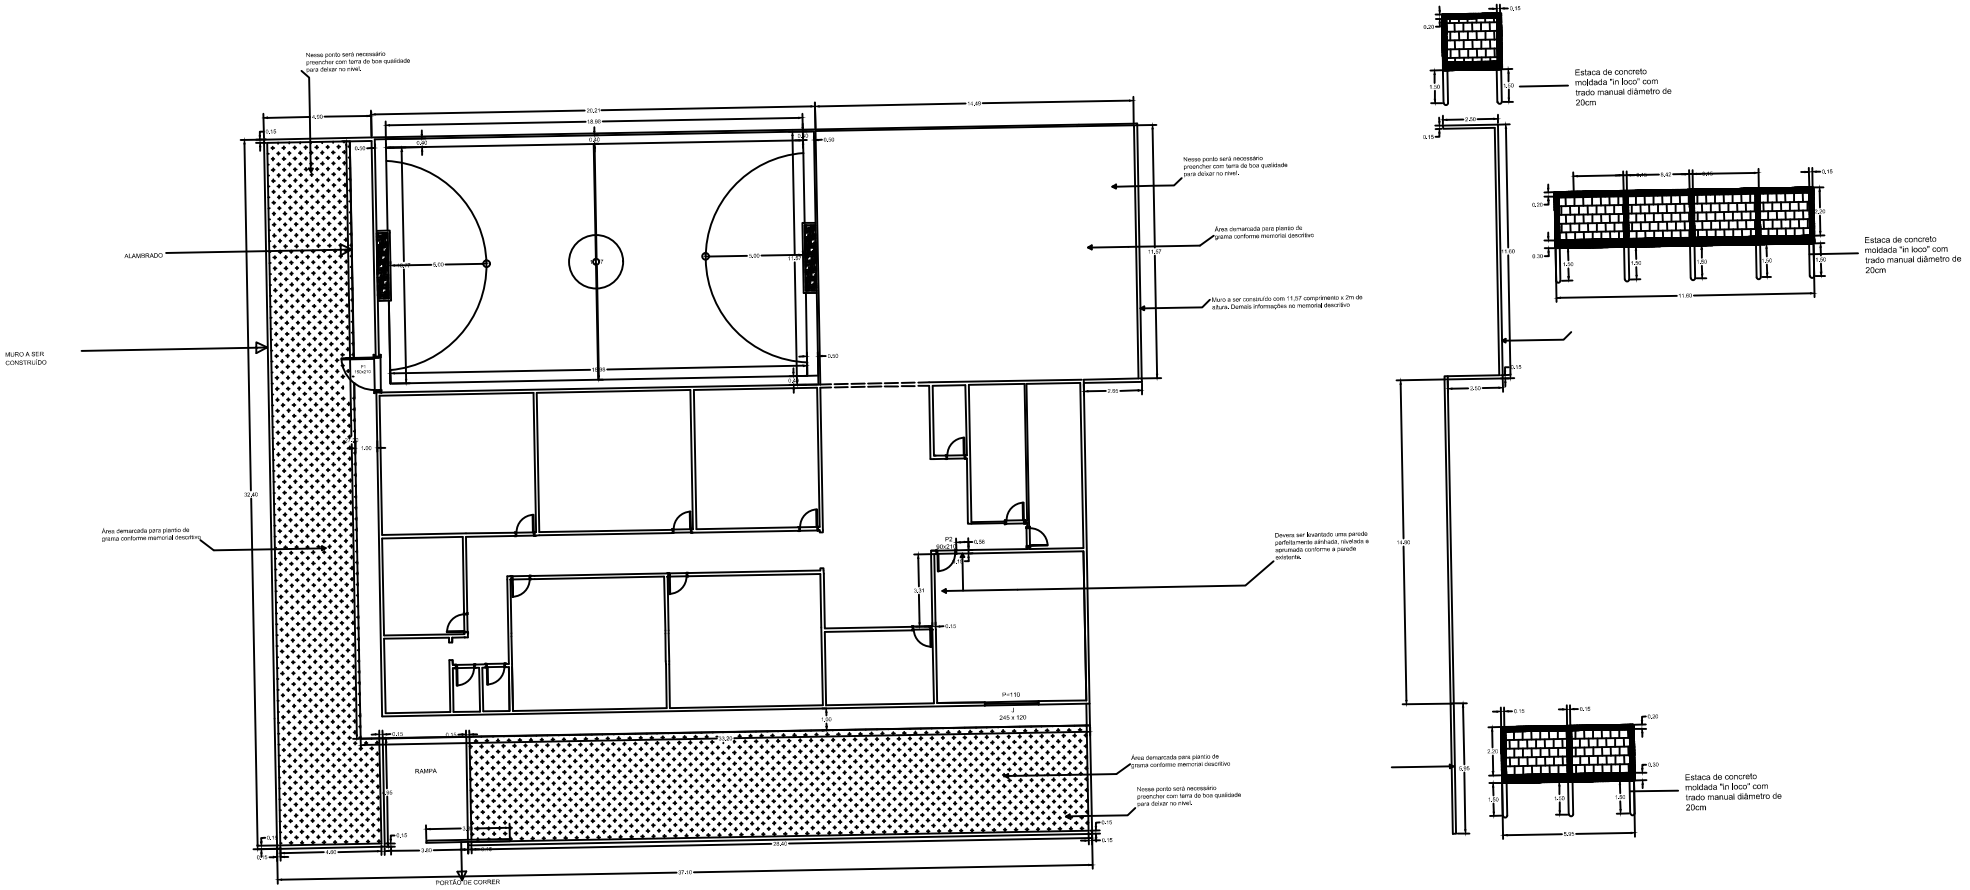
Nesse ponto será necessário preencher com terra de boa qualidade para deixar no nível.
ALAMBRADO
MURO A SER CONSTRUÍDO
Área demarcada para plantio de grama conforme memorial descritivo
Nesse ponto será necessário preencher com terra de boa qualidade para deixar no nível.
Área demarcada para plantio de grama conforme memorial descritivo
Muro a ser construído com 11,57 comprimento x 2m de altura. Demais informações no memorial descritivo
Deverá ser levantado uma parede parfeitamente alinhada, nivelada e aprumada conforme a parede existente.
RAMPA
Área demarcada para plantio de grama conforme memorial descritivo
Nesse ponto será necessário preencher com terra de boa qualidade para deixar no nível.
PORTÃO DE CORRER
Estaca de concreto moldada "in loco" com trado manual diâmetro de 20cm
Estaca de concreto moldada "in loco" com trado manual diâmetro de 20cm
Estaca de concreto moldada "in loco" com trado manual diâmetro de 20cm