


CORTE BB
Escala 1/50

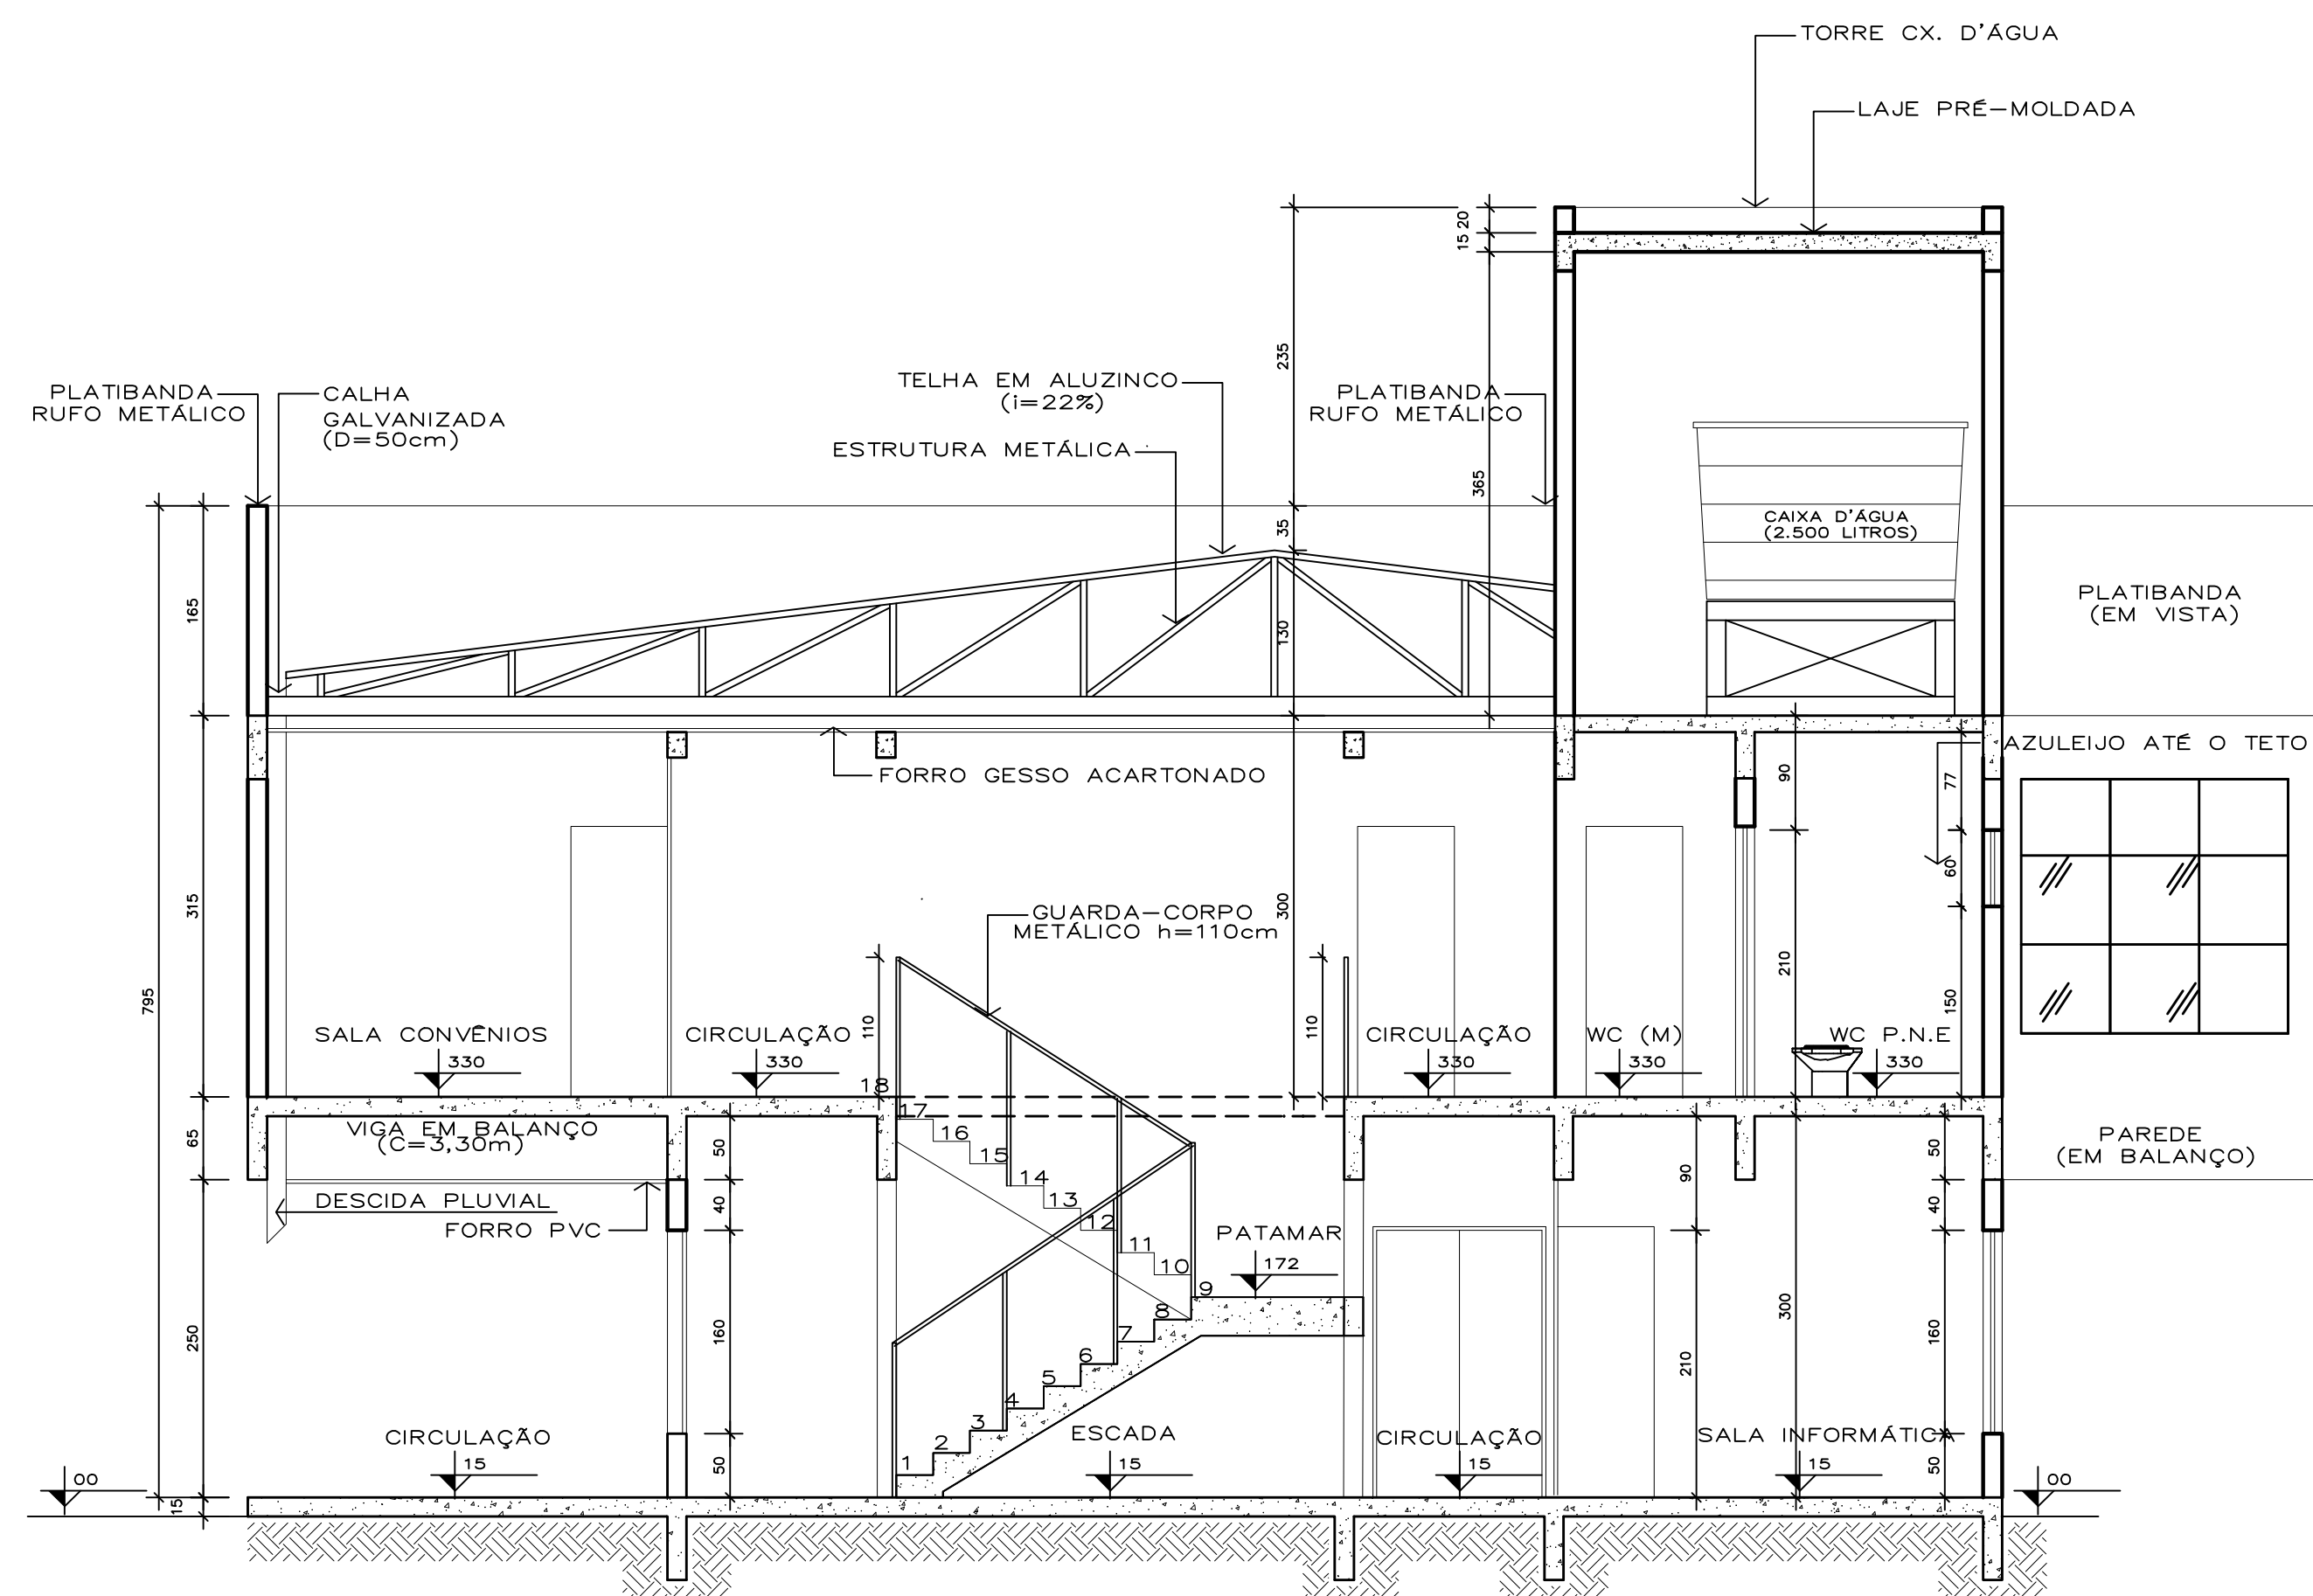

CORTE AA
Escala 1/50

| | | | |
|---|---|-----------------------|------------|
| DIREITOS AUTORAIS RESERVADOS | | | |
| ALTERAÇÕES DO PROJETO SOMENTE PODERÃO SER EFETUADAS MEDIANTE AUTORIZAÇÃO DO PROJETISTA | | | |
| AMARP Associação dos Municípios do Alto Vale do Rio do Peixe Odivar Clóvis Biscaro Secretário Executivo | TÍTULO | PROJETO ARQUITETÔNICO | PRANCHA |
| | REFERÊNCIA | CORTE A-A'/CORTE B-B' | 03 |
| PROPRIETÁRIO | P.M. TIMBÓ GRANDE | ASSINATURA | _____ |
| RESPONSÁVEL TÉCNICO | JEAN MARCELO ZIERO ARQ. E URB. CAU/BR A32454-0 | ASSINATURA | _____ |
| DESENHO | ARQ. JEAN | PREFEITURA | _____ |
| ESCALA | 1/50 | DATA | ABRIL/2022 |
| Av. Manoel Roque, 99 Videira - SC Fone 5660255 | | | |