
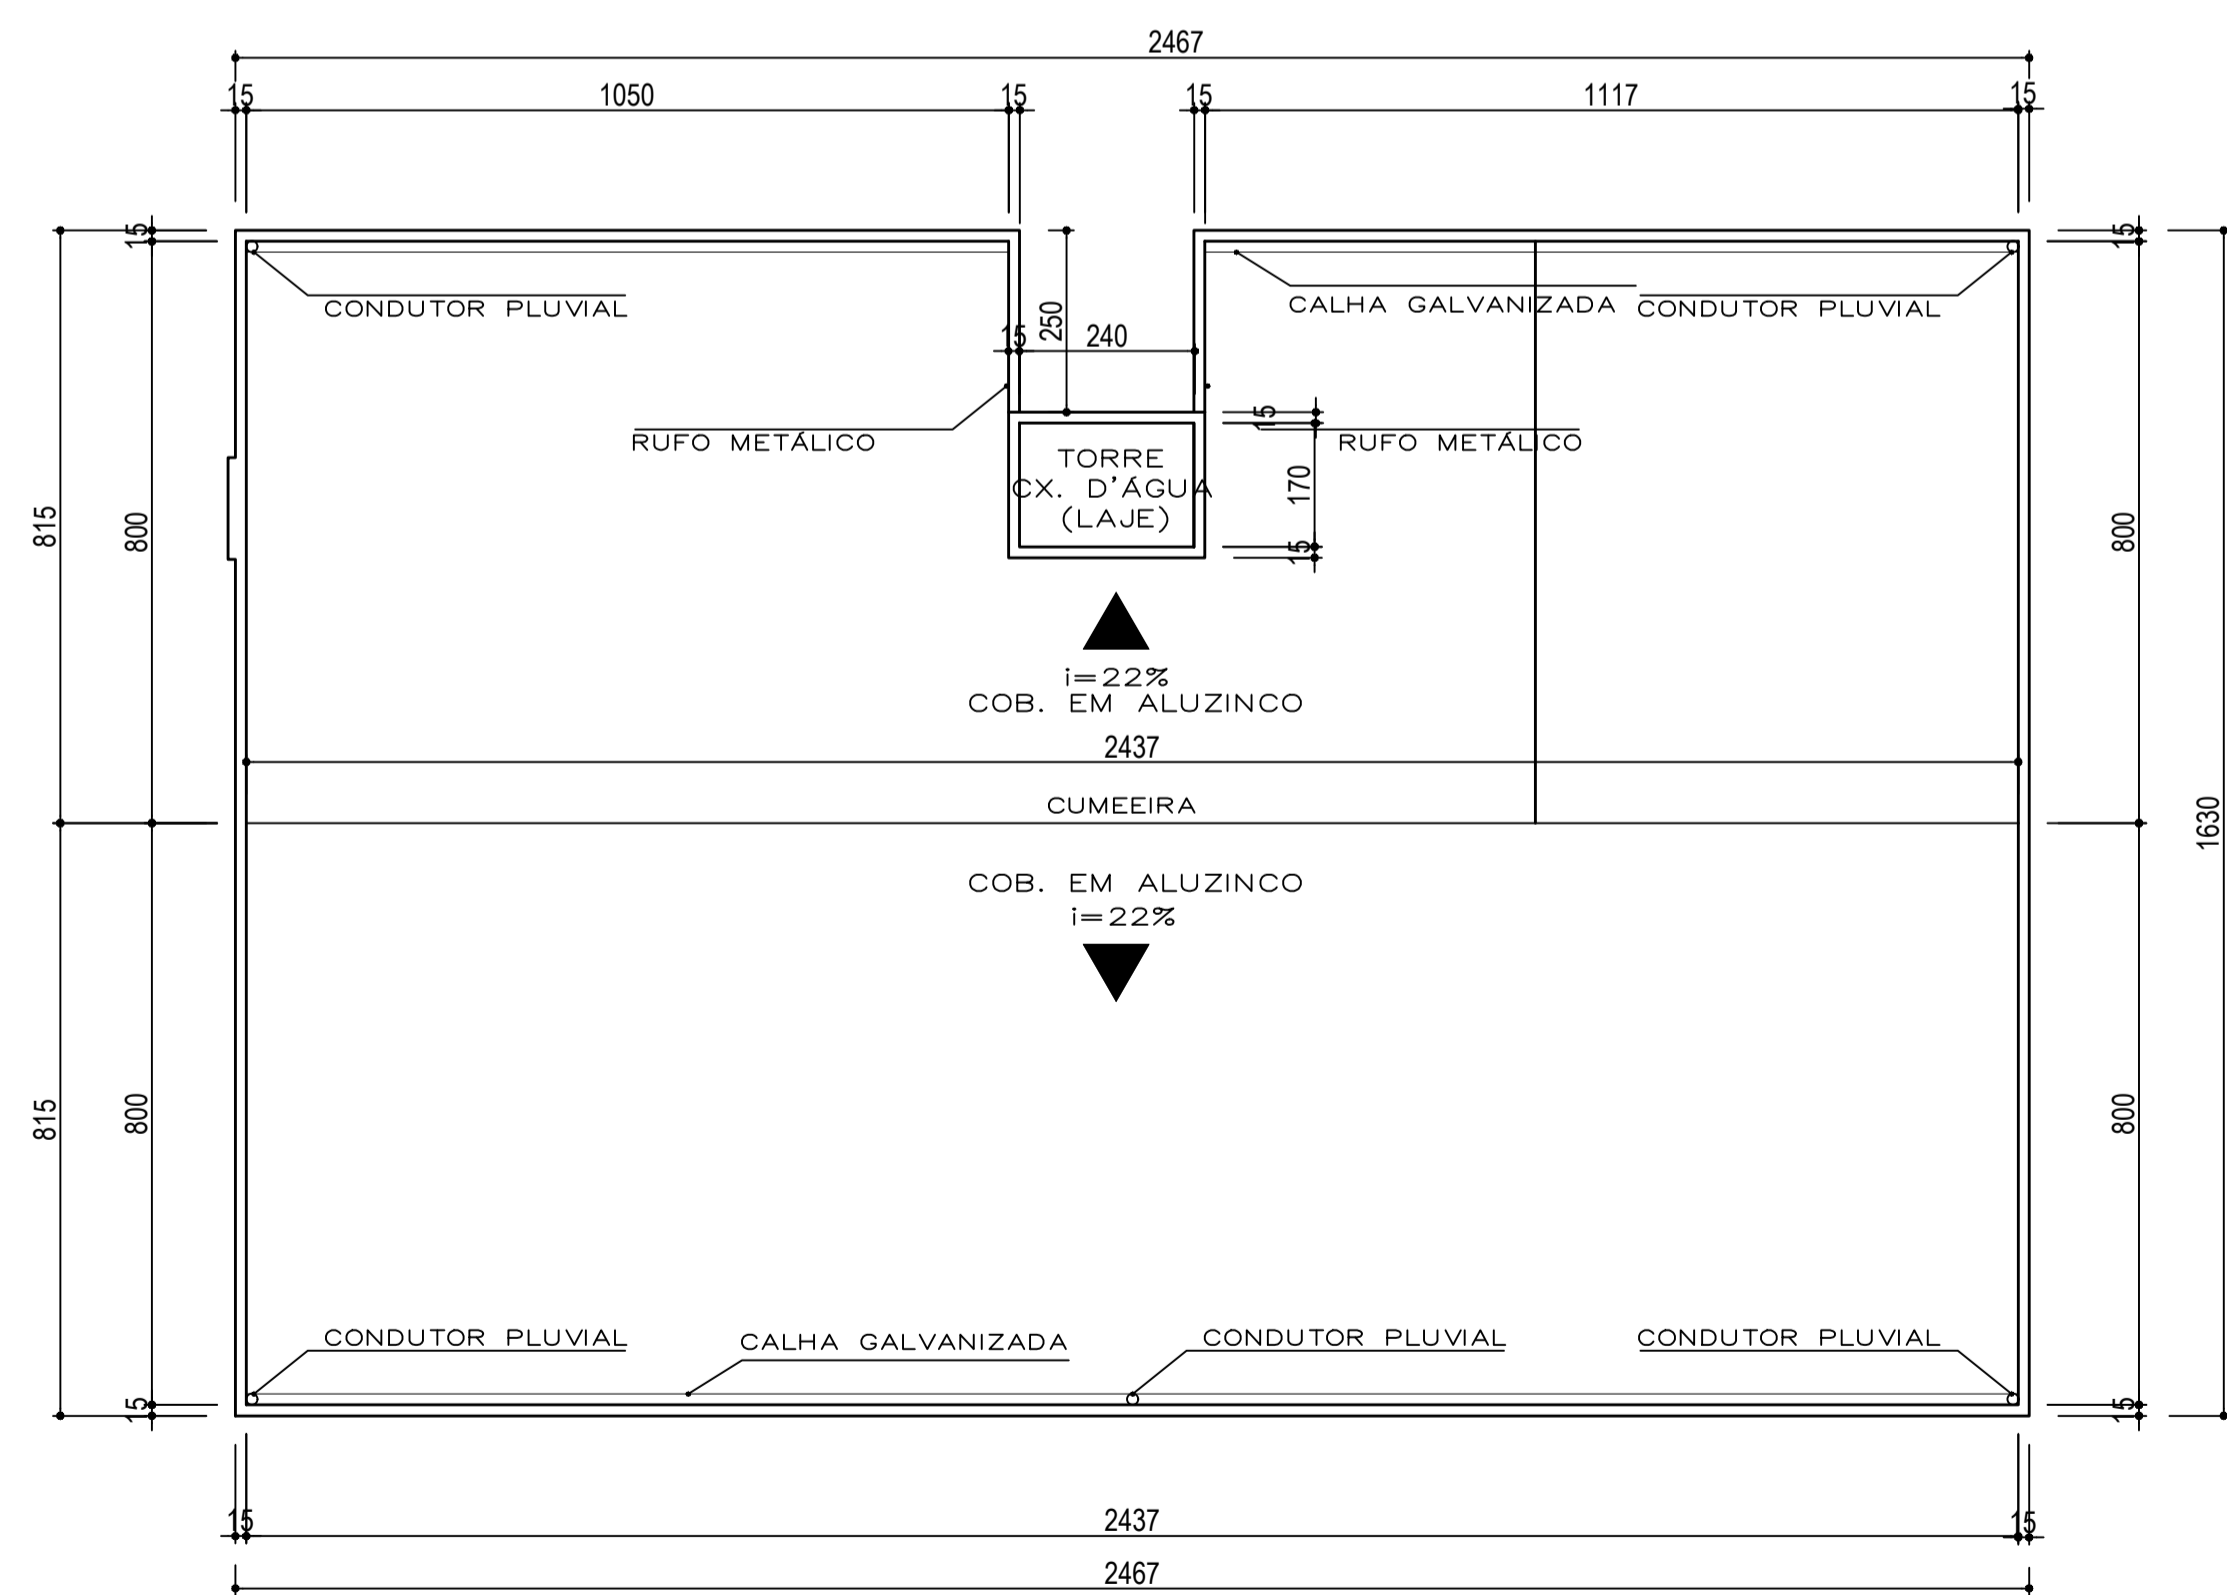


CORTE CC
Escala 1/50

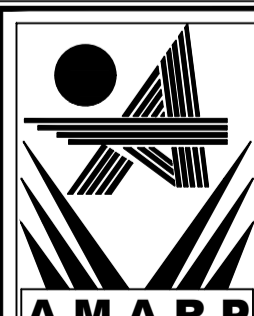

COBERTURA
Escala 1/100

DIREITOS AUTORAIS RESERVADOS			
ALTERAÇÕES DO PROJETO SOMENTE PODERÃO SER EFETUADAS MEDIANTE AUTORIZAÇÃO DO PROJETISTA			
	TÍTULO	PROJETO ARQUITETÔNICO	
	PRANCHA	04	
REFERÊNCIA	CORTE C-C' PLANTA DE COBERTURA		
PROPRIETÁRIO	P.M TIMBÓ GRANDE CPF: 78.497.492/0001-60		ASSINATURA
RESPONSÁVEL TÉCNICO	JEAN MARCELO ZIERO ARQ. E URB. CAU/BR A32454-0		ASSINATURA
DESENHO	ESCALA	1/50	PREFEITURA
ARQ. JEAN	DATA	ABRIL/2022	
<small>Av. Manoel Roque, 99 Videira - SC Fone 5860255</small>			