



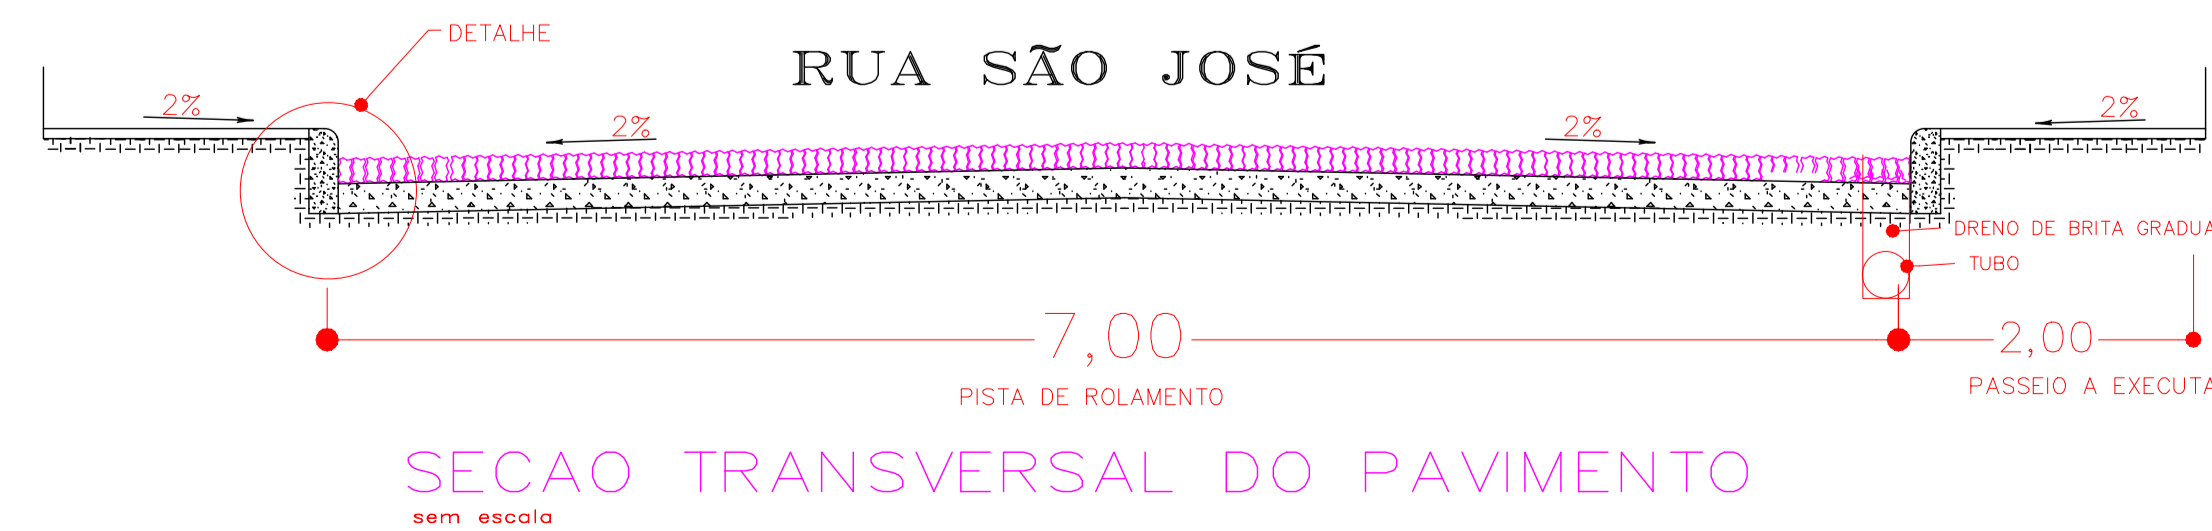

**ESTAQUEAMENTO**  
ESC. 1/500

**ESTATÍSTICA DAS ÁREAS**

RUA SÃO JOSÉ	
EXTENÇÃO A PAVIMENTAR	327,86 m
ÁREA A PAVIMENTAR	655,72 m <sup>2</sup>
PISTA ROLANTE	7,00 m
PASSEIO	2,00m(CADA)
LARGURA TOTAL	10,00 m

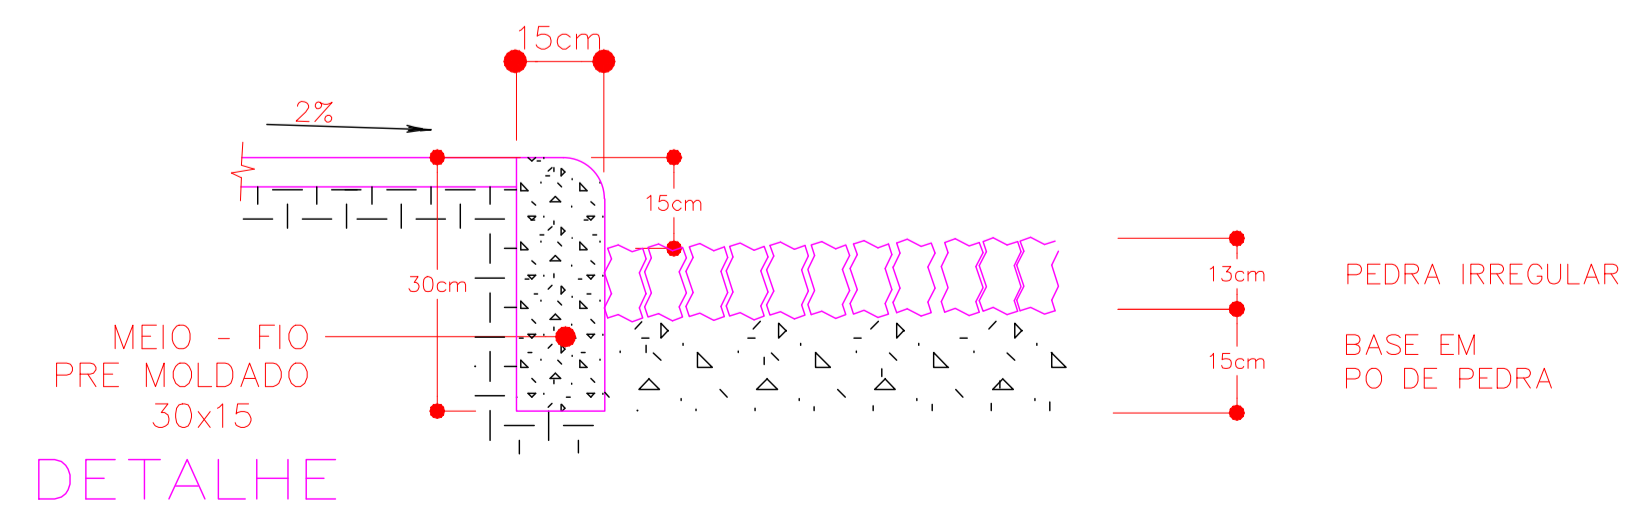

**DIREITOS AUTORAIS RESERVADOS**  
ALTERAÇÕES DO PROJETO SOMENTE PODERÃO SER EFETUADAS MEDIANTE AUTORIZAÇÃO DO PROJETISTA

 AMARP Associação dos Municípios do Alto Vale do Rio do Peixe	<b>TÍTULO</b> PAV. PASSEIOS EM CONCRETO	<b>PRANCHA</b> 01
	<b>REFERÊNCIA</b> PASSEIO RUA SÃO JOSÉ DETALHAMENTO LEVANTAMENTO FOTOGRÁFICO	<b>PROPRIETÁRIO</b> P. M. TIMBÓ GRANDE CNPJ. 78.497.492/0001-60
Carlos Alberto Piva Presidente	<b>RESPONSÁVEL TÉCNICO</b> JEAN MARCELO ZIERO ARQ. E URB. CAU/BR A32454-0	<b>ASSINATURA</b> _____
Odívar Clóvis Biscaro Secretário Executivo	<b>DESENHO</b> JEAN	<b>ESCALA</b> INDICADA DATA ABRIL/2022
Av. Manoel Roque, 99 Videira - SC Fone: 5660255	<b>PREFEITURA</b> _____	<b>PREFEITURA</b> _____