


ACADEMIA AO AR LIVRE  
 ESCALA=1/200

(Próxima Etapa)  
 Passeio  
 Paver Concreto  
 (20x10x4cm)  
 A=101,60m²  
 L=1,5m

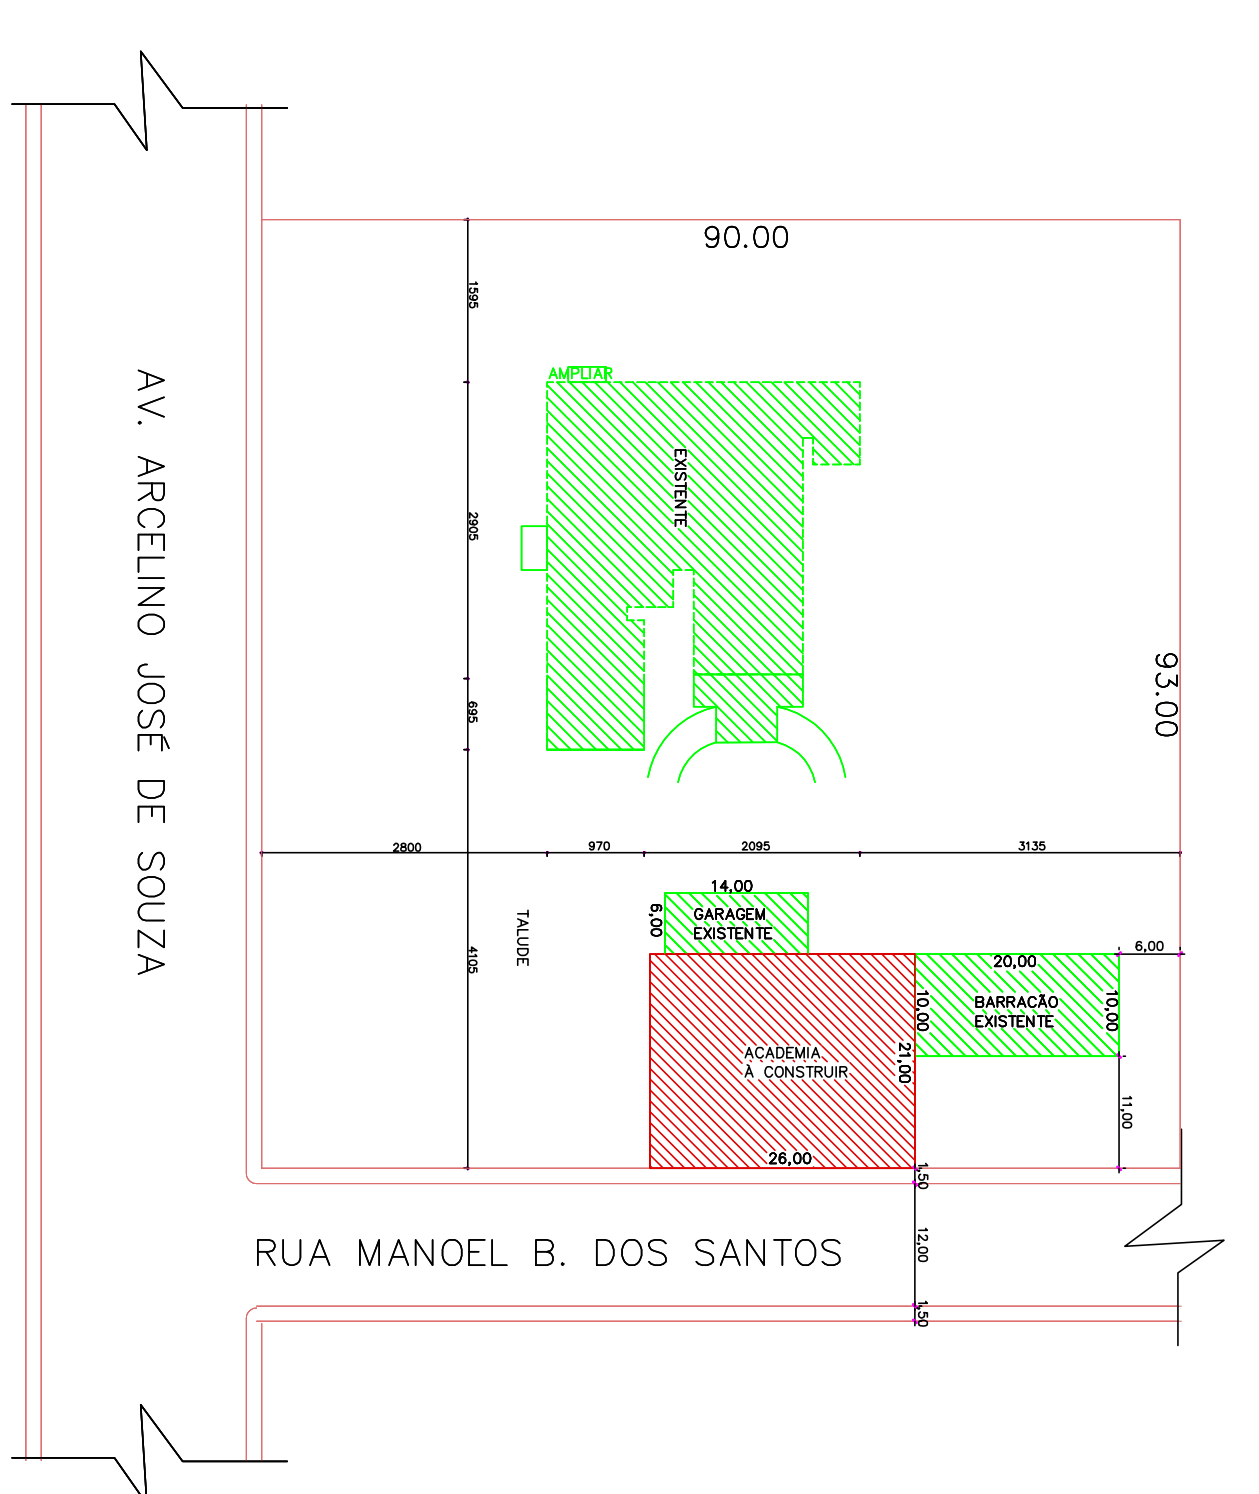

SITUAÇÃO  
 ESCALA=1/750

ESTATÍSTICA  
 ÁREA=546,00m²

**DIREITOS AUTORAIS RESERVADOS**  
 ALTERAÇÕES DO PROJETO SOMENTE PODERÃO SER EFETUADAS MEDIANTE AUTORIZAÇÃO DO PROJETISTA

**AMARP**  
 Associação dos Municípios do Alto Vale do Rio do Peixe  
 Presidente: Laudonilo Labias  
 Secretário Executivo: Odívar Clóvis Bischoff

**ACADEMIA AO AR LIVRE**  
 RUA MANOEL B. DOS SANTOS  
 DETALHE EQUIPAMENTOS  
 PADRONIZAÇÃO

**PREF. MUN. TIMBÓ GRANDE**  
 78-497-482/0001-60  
 CPF/CGC

**JEAN MARCELO ZIERO**  
 ARQ. E URB. CAU/BR. A32454-0

**JESSICA**

**01**

AV. Manoel Bogue, 99 Viderra - SC Fone: 56802855	INDICADA	ABRIL/14
--	----------	----------