


ESTATISTICA DAS AREAS

RUA CLAUDIANO ALVES DA ROCHA	
EXTENSÃO	230,00m
LARGURA	18,00m
PISTA DE ROLAMENTO	12,00m
PASSEIOS	3,00m(cada)
AREA A PAVIMENTAR	2760,00m ²


PROJETO GEOMETRICO(ESTAQUEAMENTO)

Escala=1/500

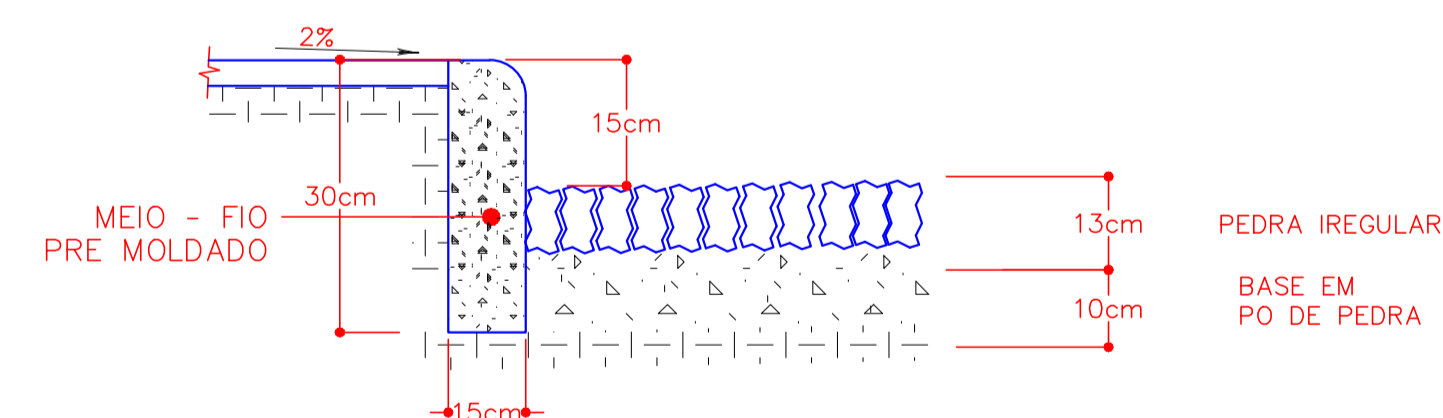

DETALHE

ESC. 1/10

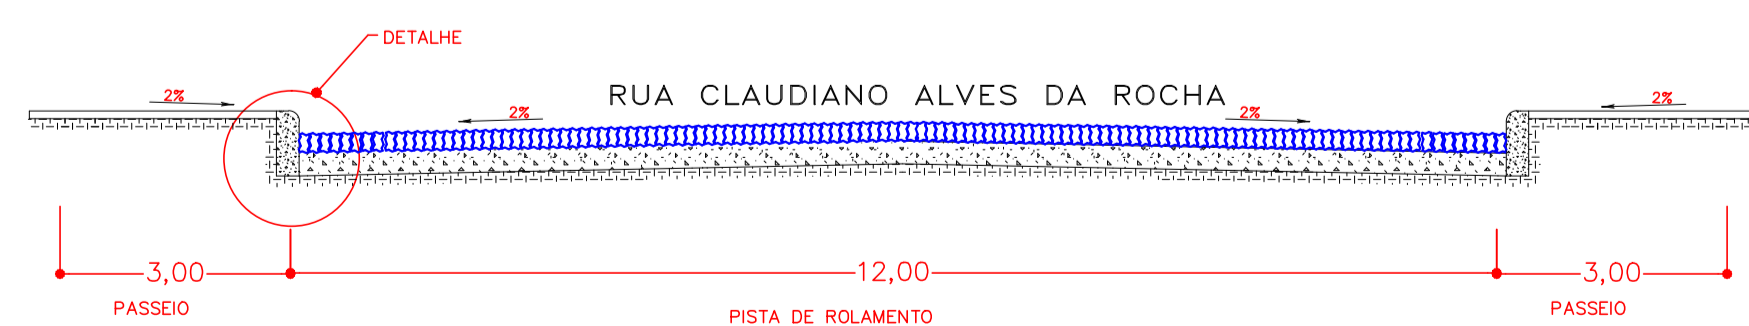

SECAO TRANSVERSAL DO PAVIMENTO

ESC. 1/50
RUA CLAUDIANO ALVES DA ROCHA

DIREITOS AUTORAIS RESERVADOS		
ALTERACOES DO PROJETO SOMENTE PODERAO SER EFETUADAS MEDIANTE AUTORIZACAO DO PROJETISTA		
 AMARP <small>Associação dos Municípios do Alto Vale do Rio do Peixe</small>	TITULO	PRANCHA
	PAV. PEDRAS IREGULARES	02
REFERENCIA	DRENAGEM DETALHES	
PROPRIETARIO	P. M. TIMBÓ GRANDE	ASSINATURA
RESPONSÁVEL TÉCNICO	RONALDO REGALIN ENG. CIVIL CREA-SC 36714-0	ASSINATURA
DESENHO	R.R	PREFEITURA
ESCALA	INDICADA	DATA
Av. Manoel Roque, 99 Vieira - SC Fone 5660255	SET./2013	