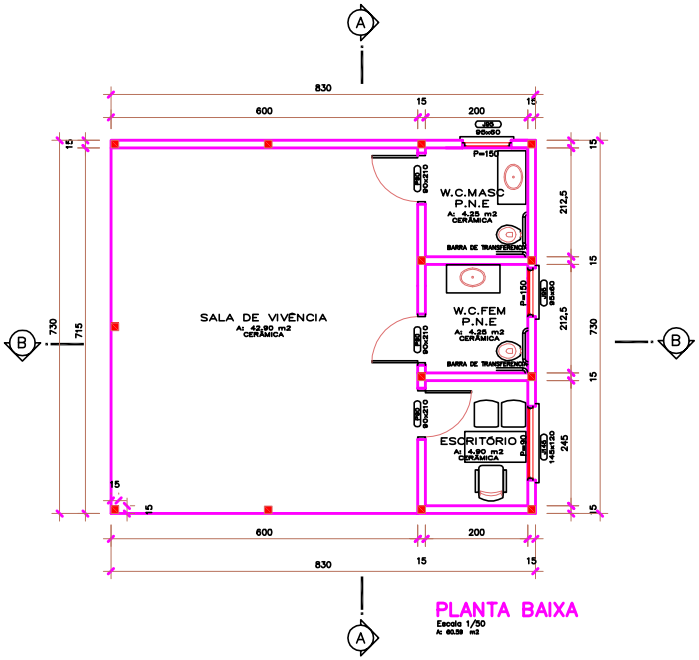

PLANTA BAIXA

Escala 1/50

Ac 60,59 m2

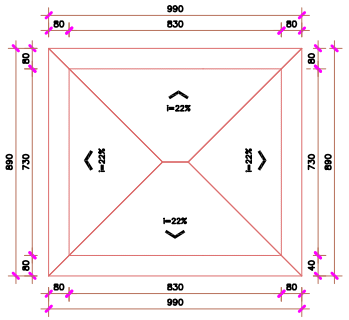

COBERTURA

Escala 1/100

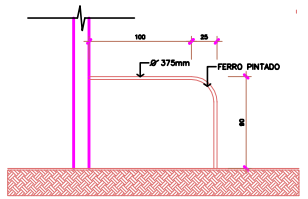

DET. CORRIMÃO

Escala 1/25

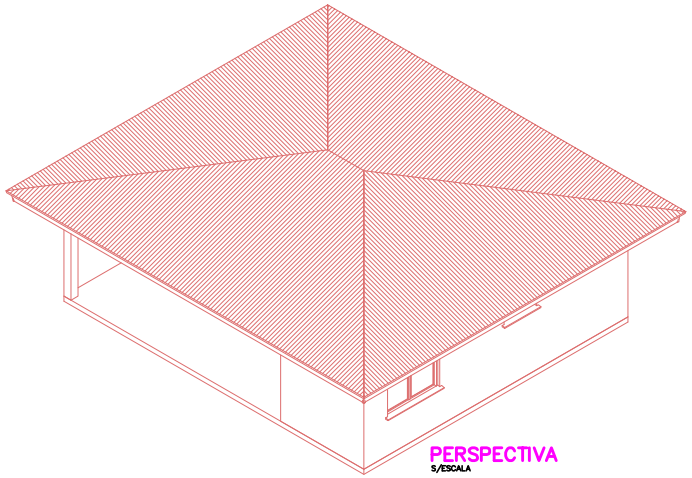

PERSPECTIVA

S/ESCALA

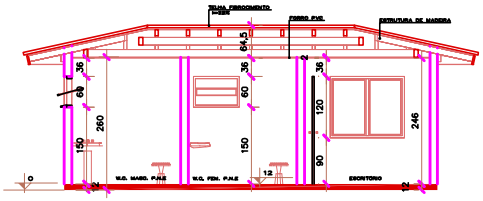

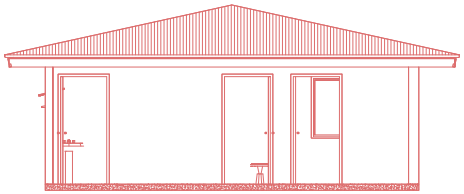

ELEVAÇÃO LATERAL

Escala 1/50

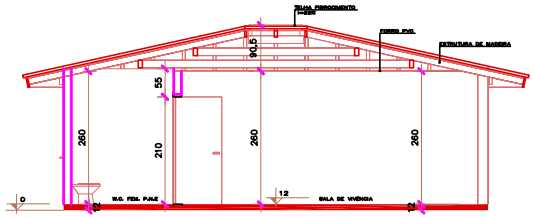

CORTE BB

Escala 1/50

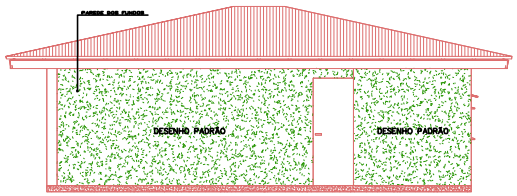

ELEVAÇÃO FRONTAL

Escala 1/50

DIREITOS AUTORAIS RESERVADOS
ALTERACOES DO PROJETO SOMENTE PODERAO SER EFETUADAS MEDIANTE AUTORIZACAO DO PROJETISTA

AMARP
Associação dos Municípios do Alto Vale do Rio do Peixe

João B. Degeroni
Presidente

Odivar Clóvis Biscaro
Secretário Executivo

Av. Manoel Roque, 90
Videira – SC
Fone 5600255

TÍTULO: ACADEMIA DA SAÚDE

PRANCHA: 01

REFERÊNCIA: PLANTA BAIXA/CORTE AA
ELEVAÇÃO FRONTAL/COBERTURA
SITUAÇÃO/ESTATÍSTICA

PROPRIETÁRIO: P. M. TIMBÓ GRANDE
C.N.P.J: 78.497.402/0001-80
ASSINATURA

RESPONSÁVEL TÉCNICO: JEAN MARCELO ZIERO
ARQ. E URB. CAU/BR A58454-0
ASSINATURA

DESENHO: JEAN
ESCALA: INDICADA
DATA: JUNHO/2014
PREFEITURA