



FACHADA FRONTAL
ESC. 1:50

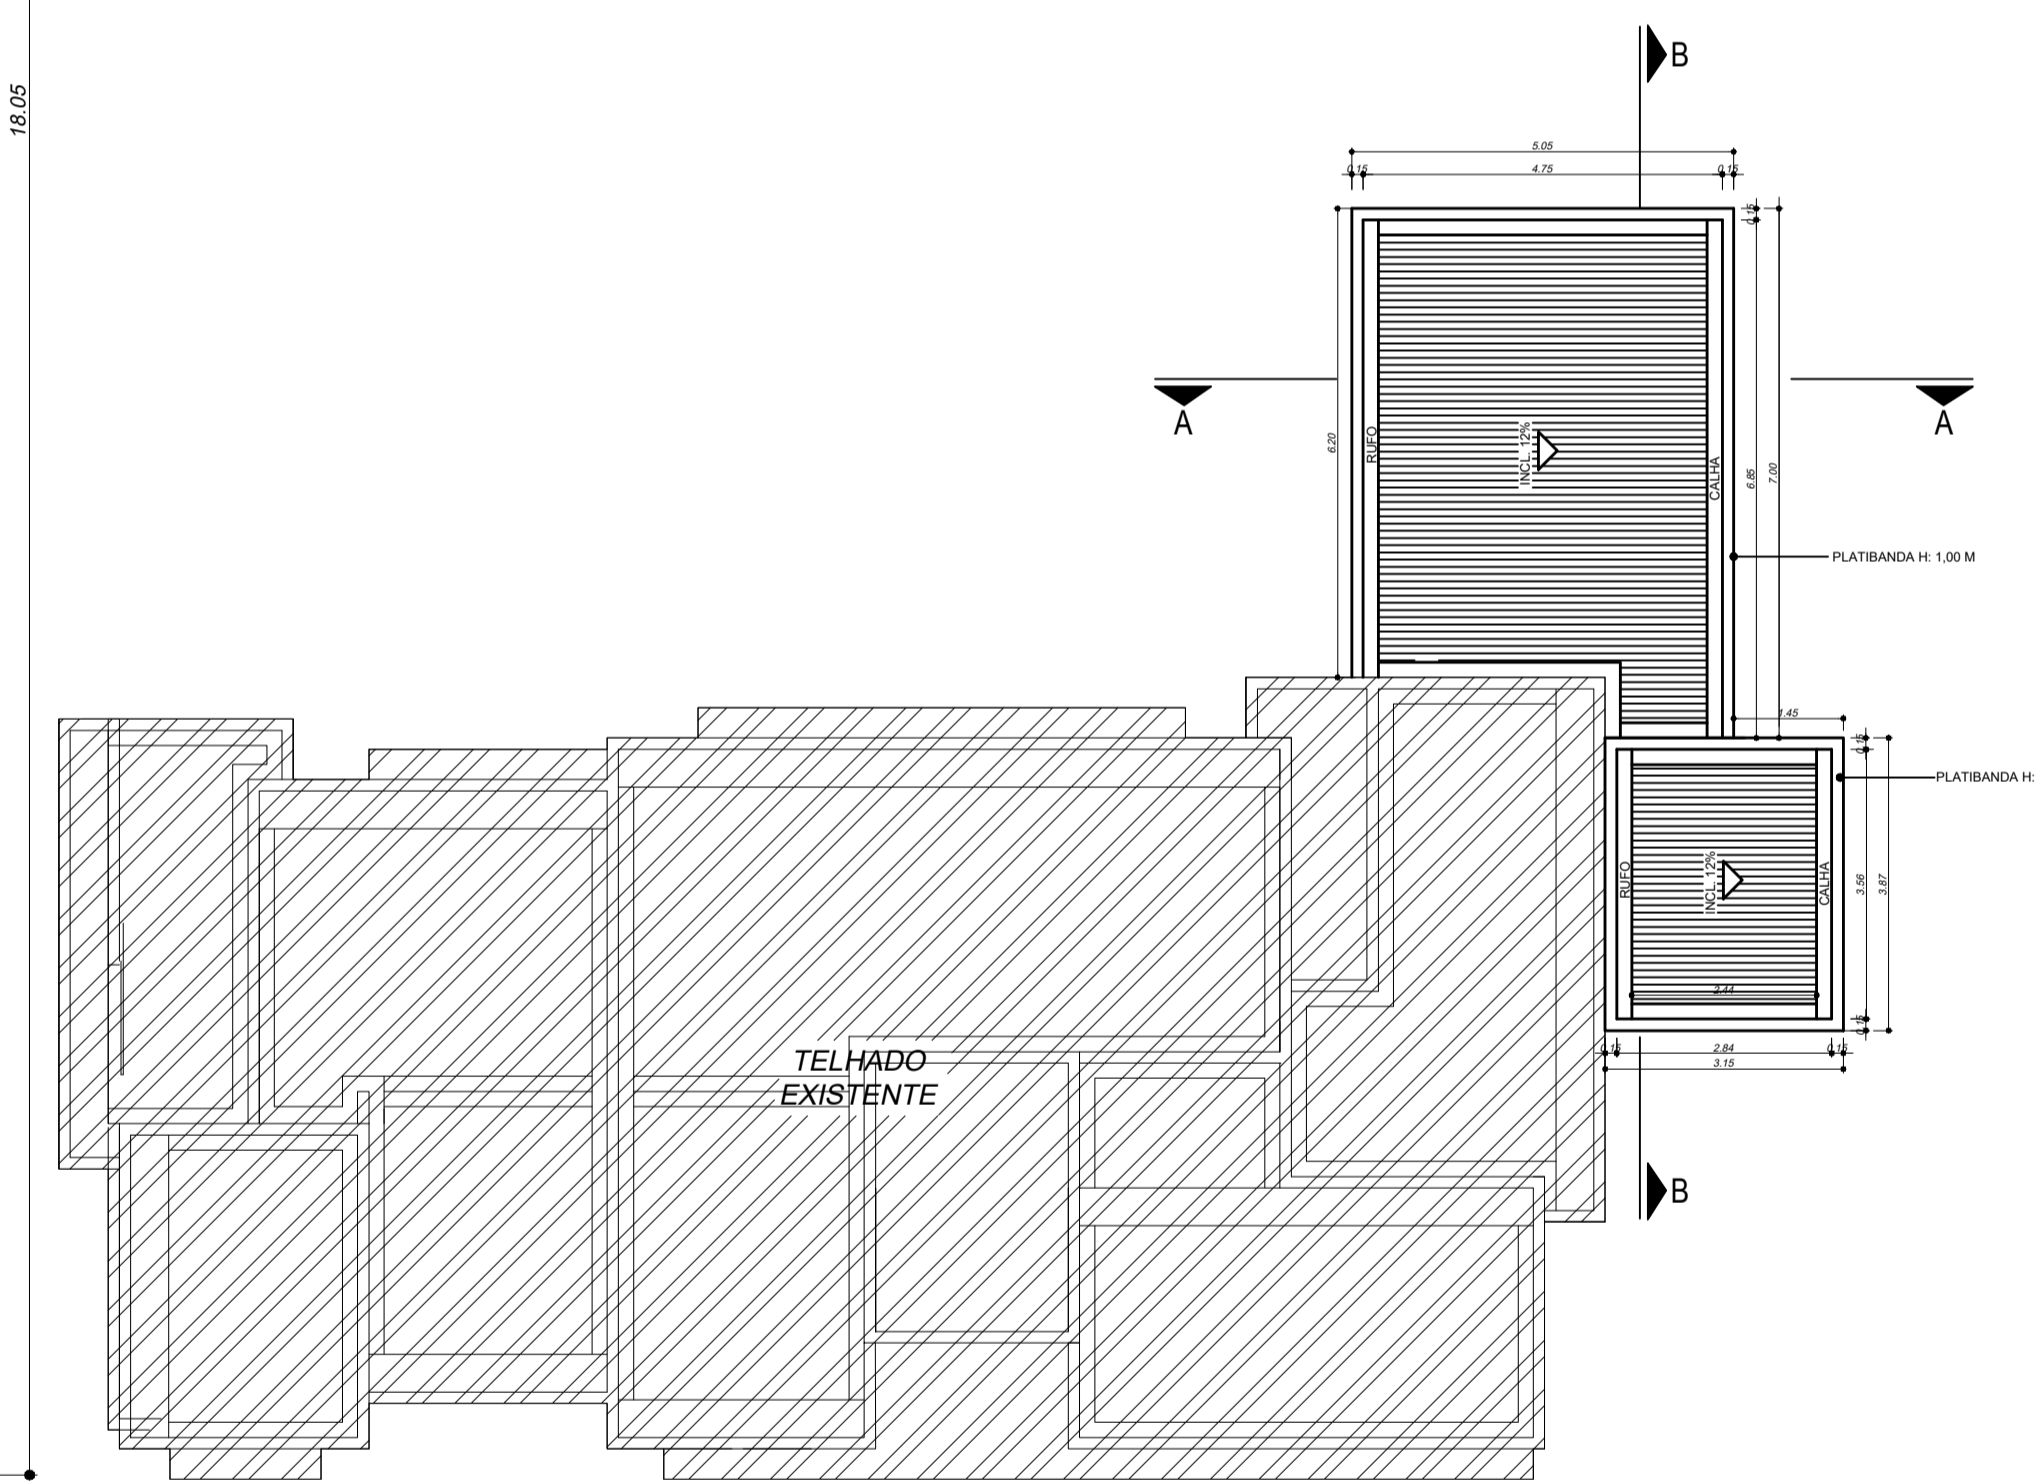


Planta de Cobertura
Esc.: 1:100

Planta Baixa

Área Total Edificação: 47.63m²
Esc.: 1:50

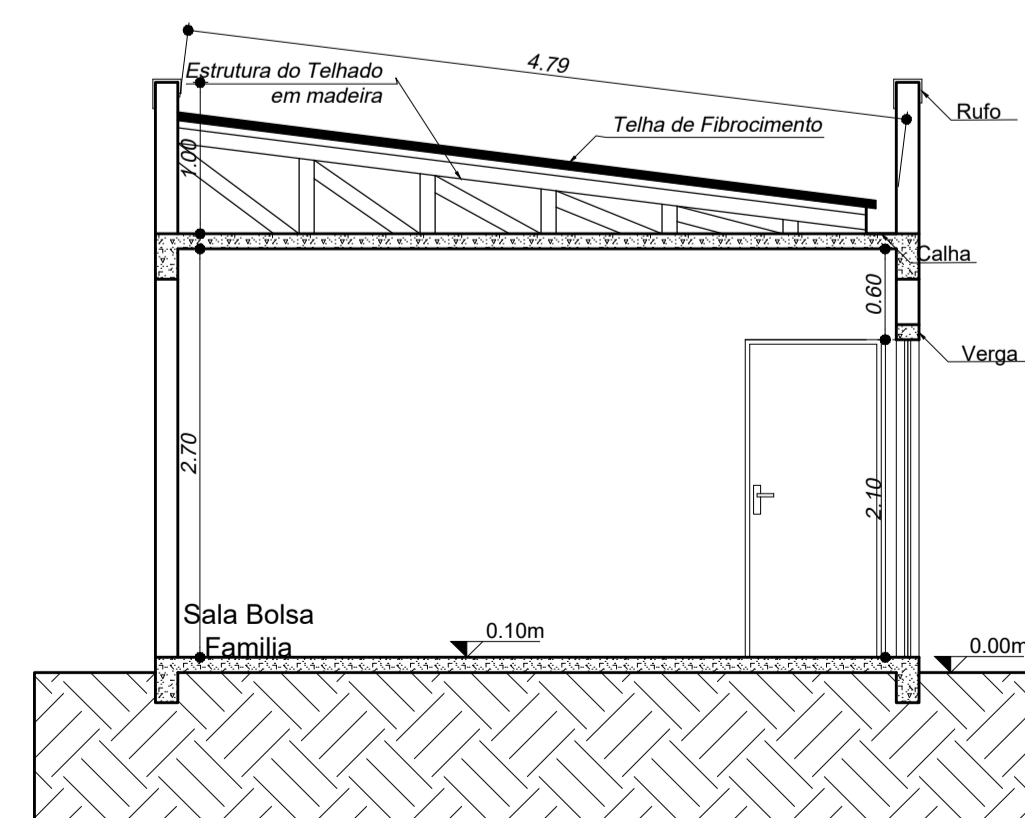

CORTE AA
ESC. 1:50

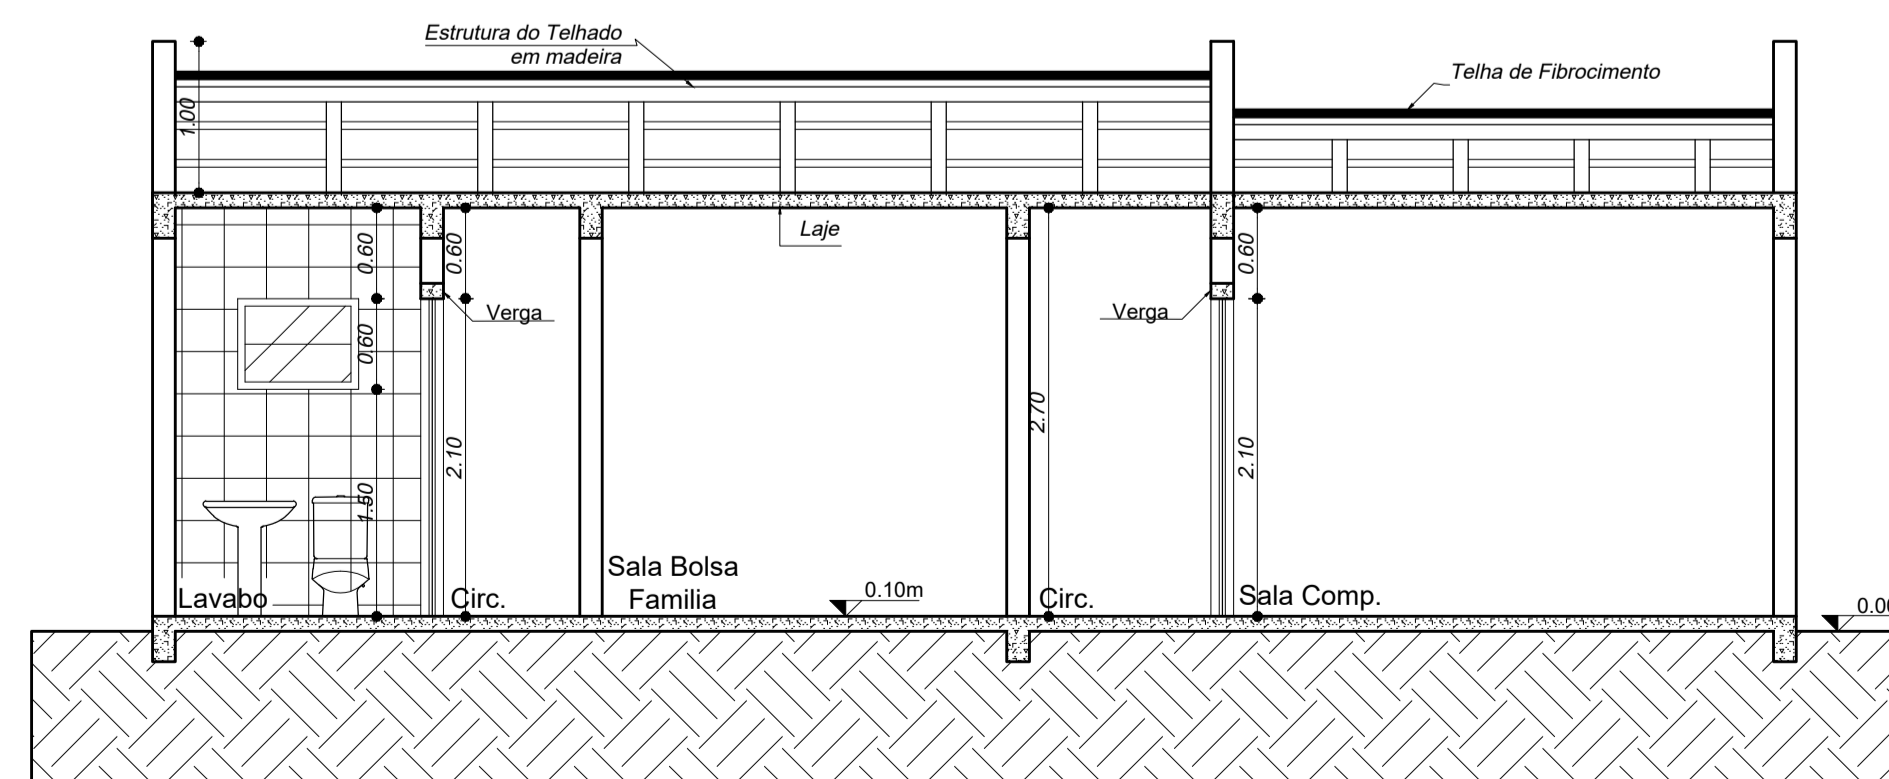

CORTE BB
ESC. 1:50

Obra: AMPLIAÇÃO CRAS	
Proprietário: PREFEITURA MUNICIPAL DE TIMBÓ GRANDE CNPJ: 78.497.492/0001-60	ASSINATURA
Responsável Técnica: JOSIELI M. GREIN CREA/SC: 175616-1	ASSINATURA

DESCRIÇÃO: PROJETO ARQUITETÔNICO

	<p>Referência</p> <ul style="list-style-type: none"> - Planta Baixa; - Fachada; - Cortes e detalhes Construtivos. 	<p>Área Total: 47.63 m² Escala: INDICADA Unidade medida: (m) Desenho: JOSIELI M. GREIN Data: MAIO / 2023</p>
	<p>Direitos autorais reservados - Lei 5988/73. Consultar projetos complementares. Verificar medidas na obra. Qualquer alteração deverá ser autorizada pelo responsável técnico.</p>	<p>Prancha 01 / 03</p>

E-mail: setorenghariatg@outlook.com
Telefone: (49) 3252-1214
R. Santa Cecília, 385, Centro
Timbó Grande/SC