



TRECHO 03

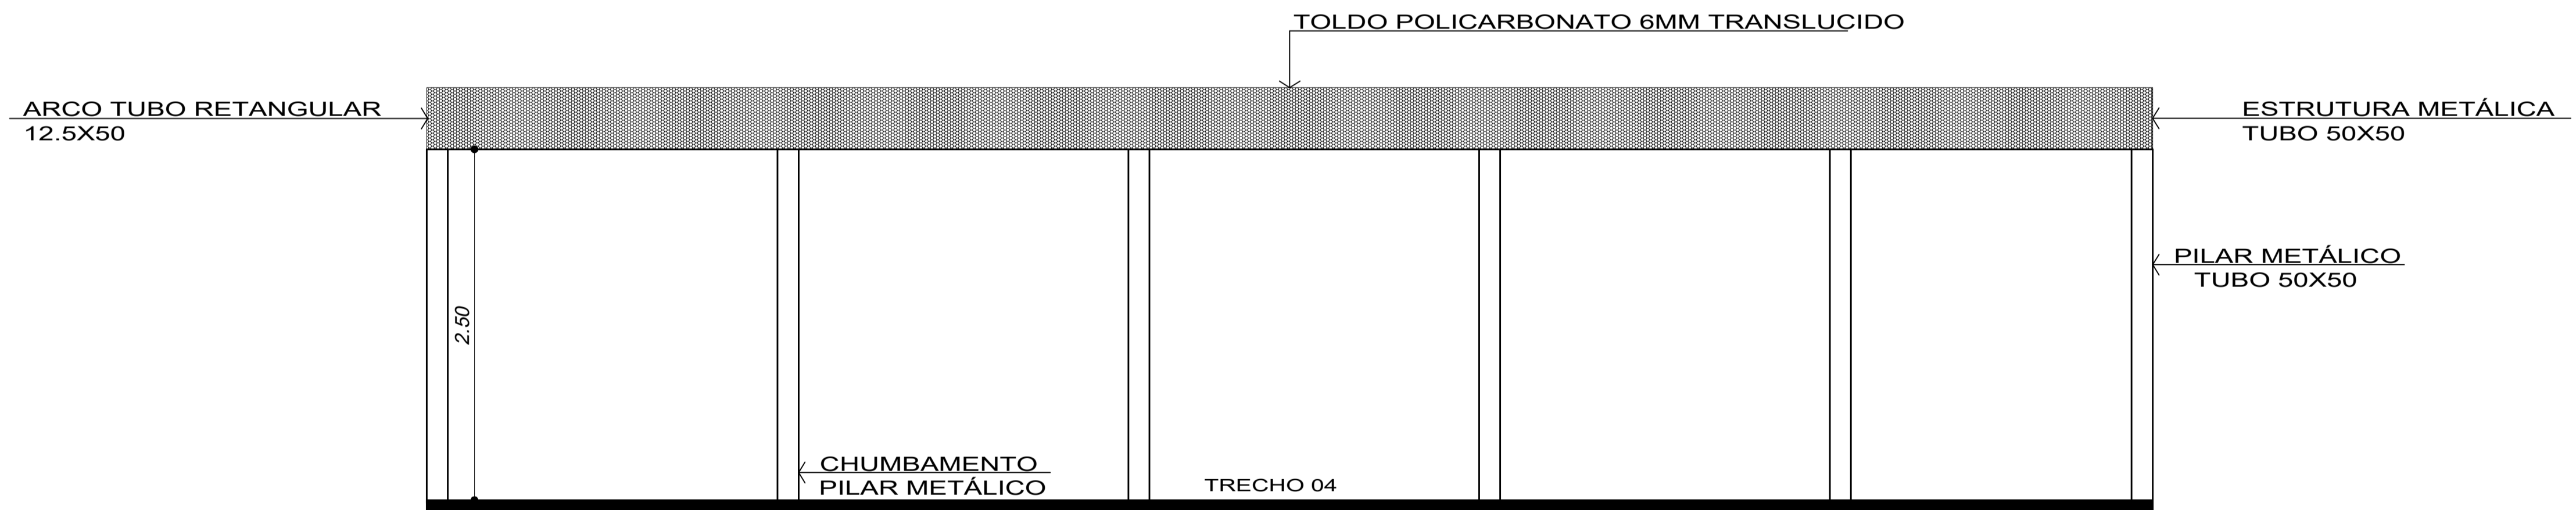

CORTE AA
ESC. 1:50

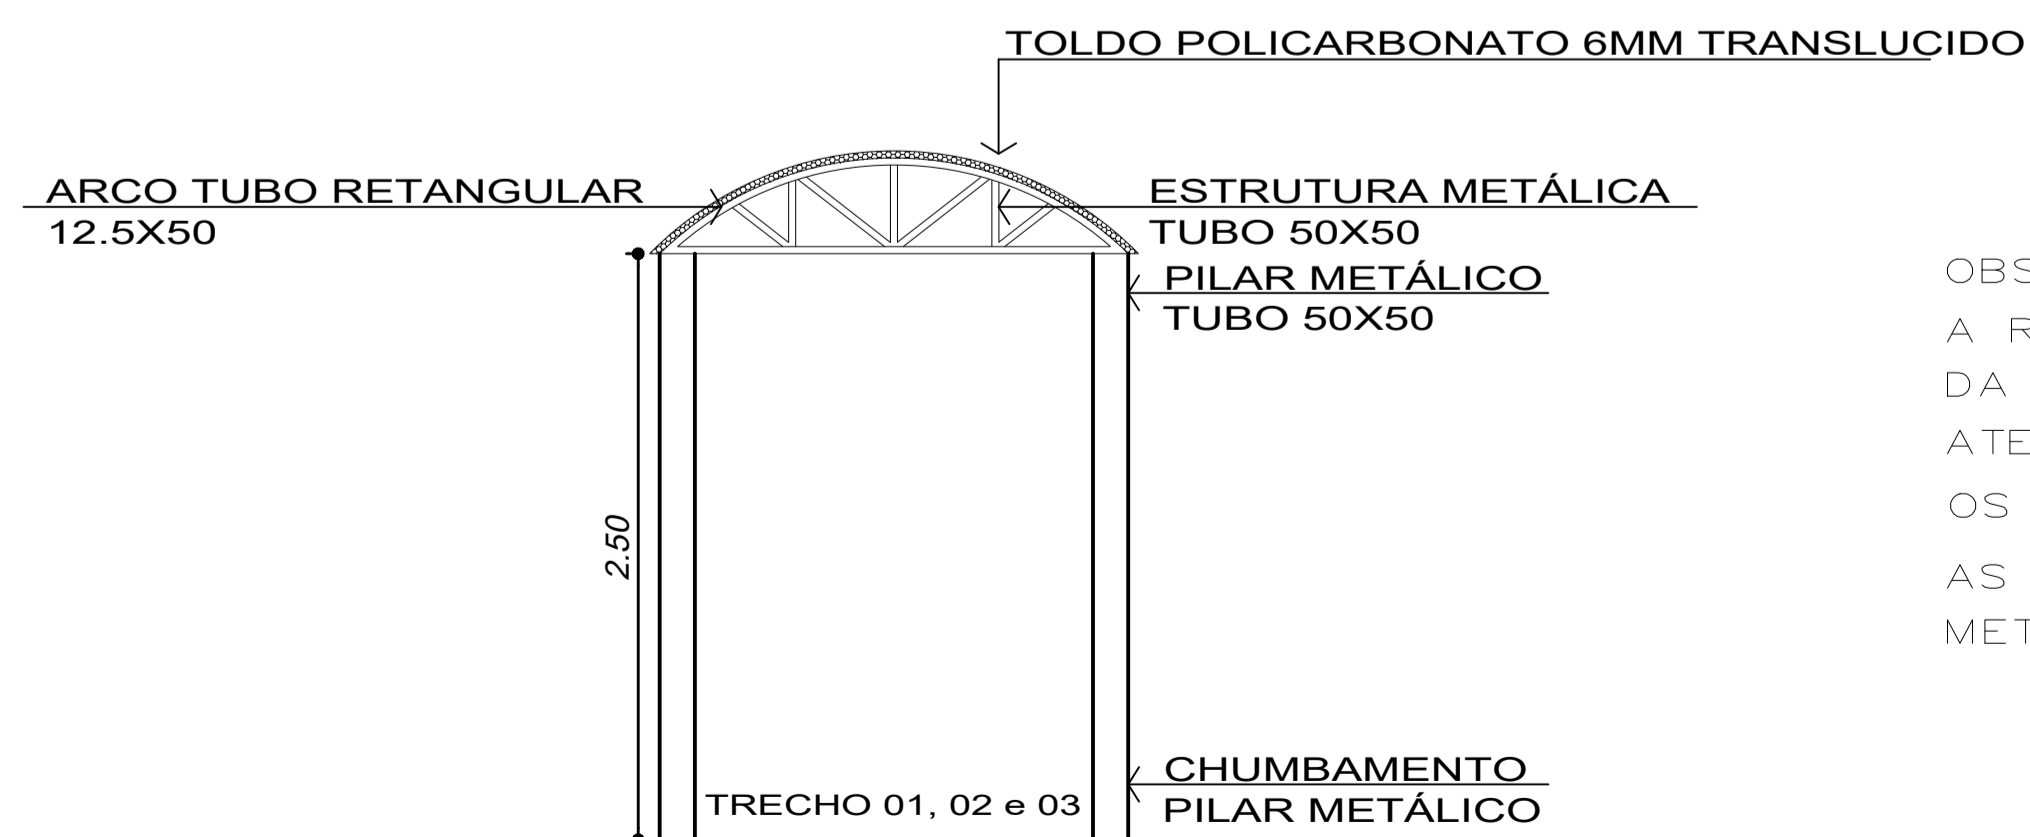


CORTE AA
ESC. 1:50

OBS: FICA POR CONTA DA EMPRESA CONTRATADA A RESPONSABILIDADE TÉCNICA E O DIMENSIONAMENTO DA ESTRUTURA METÁLICA, DE MODO QUE A MESMA ATENDA O PROJETO ARQUITETÔNICO DE AMBOS OS PROJETOS. PARA OS PONTOS DE ONIBUS AS PLACAS DE ACM DEVERÃO SER FIXADAS EM ESTRUTURA METÁLICA OFERECENDO RESISTENCIA E SEGURANÇA AOS MESMOS.

ESTATÍSTICA

ESTRUTURA METÁLICA TRECHO 01	49,90m ²
TOLDOS EM POLICARBONATO TRECHO 01	49,90m ²
ESTRUTURA METÁLICA TRECHO 02	28,90m ²
TOLDOS EM POLICARBONATO TRECHO 02	28,90m ²
ESTRUTURA METÁLICA TRECHO 03	85,00m ²
TOLDOS EM POLICARBONATO TRECHO 03	85,00m ²
ESTRUTURA METÁLICA TRECHO 04	34,44m ²
TOLDOS EM POLICARBONATO TRECHO 04	34,44m ²
TOTAL ESTRUT. + POLIC.=	198,24m²

Obra: COBERTURA/TOLDO	
Proprietário: PREFEITURA MUNICIPAL DE TIMBÓ GRANDE CNPJ: 78.497.492/0001-60	ASSINATURA
Responsável Técnica: JOSIELI M. GREIN CREA/SC: 175616-1	ASSINATURA
DESCRIÇÃO: COBERTURA TOLDO	
	Referência - Planta de Cobertura - Cortes AA - Detalhes Construtivos
	Área Total: 198,24 m ² Escala: INDICADA Unidade medida: (m) Desenho: JOSIELI M. GREIN Data: JUNHO / 2023 Prancha 02/02
E-mail: setorengheniatg@outlook.com Telefone: (49) 3252-1214 R. Santa Cecília, 385, Centro Timbó Grande/SC	
Direitos autorais reservados - Lei 5988/73. Consultar projetos complementares. Verificar medidas na obra. Qualquer alteração deverá ser autorizada pelo responsável técnico.	