LOCALIZAÇÃO DO LOTEAMENTO NO MUNICÍPIO DE TIMBÓ GRANDE/SC

MAPA DISPONIBILIZADO PELA PREFEITURA MUNICIPAL DE TIMBÓ GRANDE/SC.

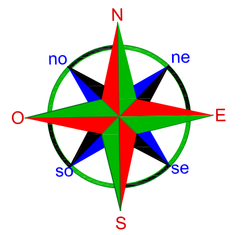

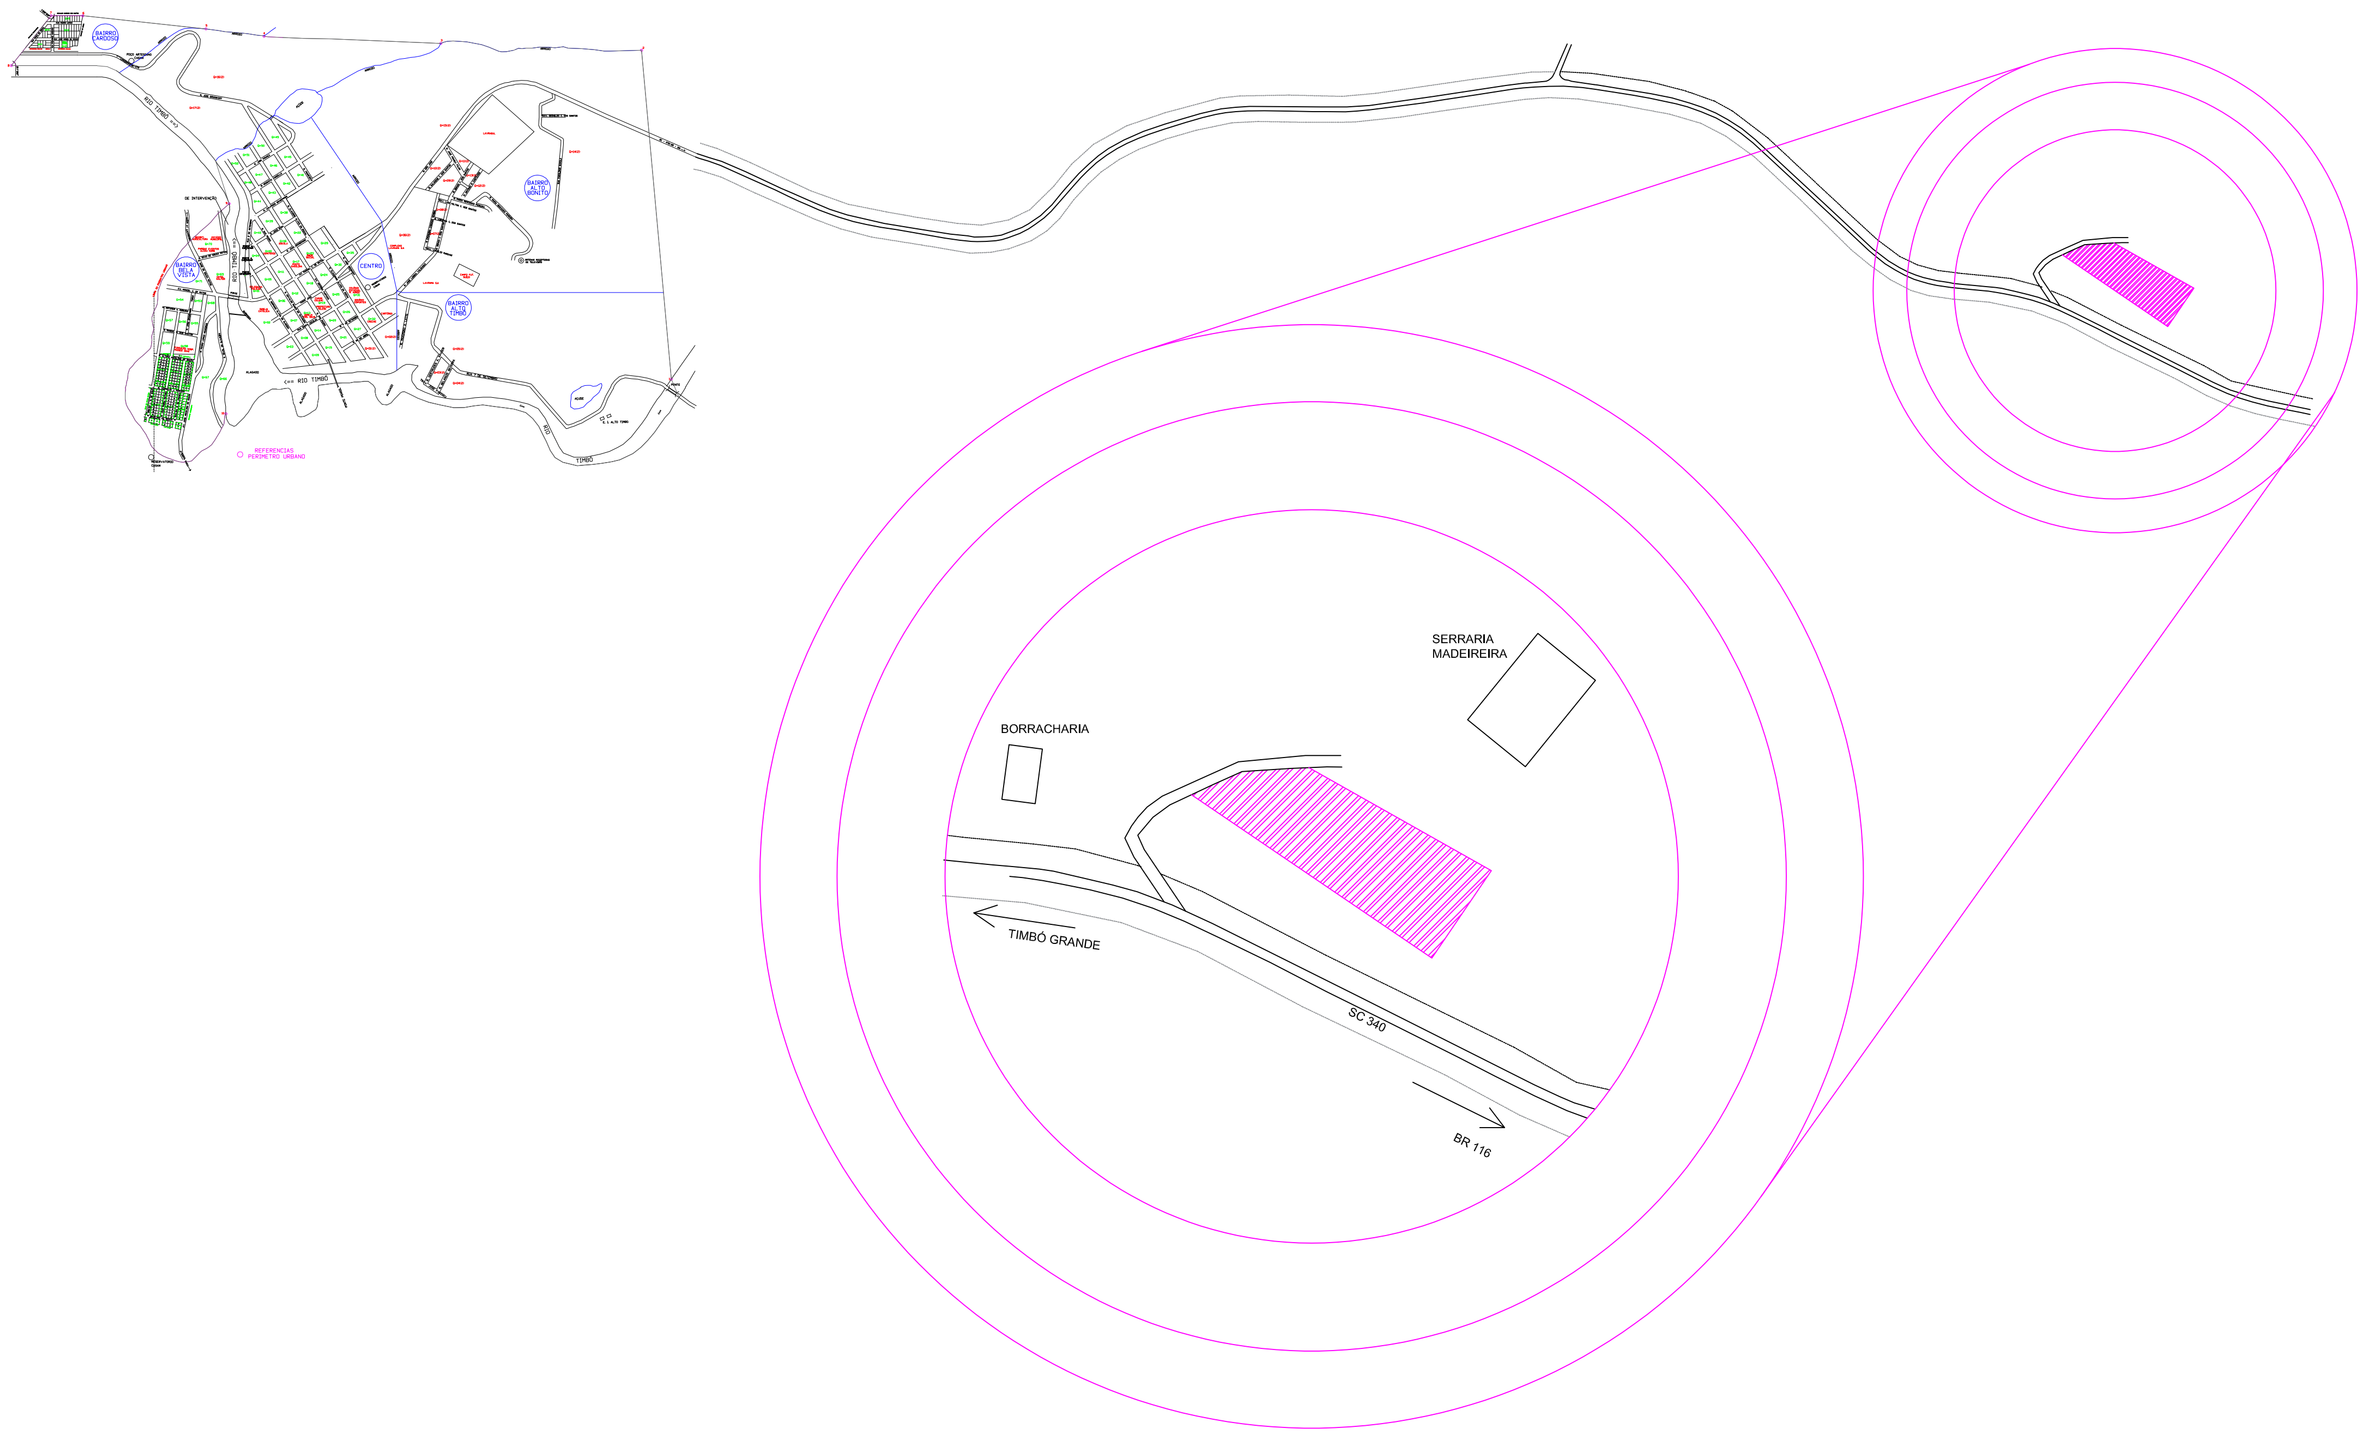

Willian Grigolo
Engenheiro Eletricista
CREA / SC : 129.687 - 4

OBSERVAÇÕES:

SOLUÇÕES EM PROJETOS ELÉTRICOS E SEGURANÇA DO TRABALHO
wgengenharia1@hotmail.com . 55 49 99925 5747
Rua Saul Brandalise, 1267 . Centro . Videira . SC . 89560 290

FOLHA 02/02

CLIENTE: PREFEITURA MUNICIPAL DE TIMBÓ GRANDE
RUA SANTA CECÍLIA, 385 - TIMBÓ GRANDE / SC

OBRA: LOTEAMENTO POPULAR
RODOVIA SC 340, SN - TIMBÓ GRANDE / SC

ESPECIFICAÇÃO:
Prancha de Localização
ELETRIFICAÇÃO DE LOTEAMENTO CONTENDO 18 LOTES + 1 ÁREA INSTITUCIONAL
REDE AÉREA DE MÉDIA TENSÃO NUA E MULTIPLEXADA NA BAIXA TENSÃO.

PROJETO	WILLIAN
DESENHO	WILLIAN
DESENHO Nº	001
REVISÃO	
DATA	18/01/2023
ESCALA	S/ESCALA
FORMATO	A1

RESP. TÉCNICO: WILLIAN GRIGOLO
CREA/SC - 129687-4

ASSINATURA DO CLIENTE: PREFEITURA MUN. DE TIMBÓ GRANDE
CNPJ - 78.497.492/0001-60

REPRODUÇÃO PROIBIDA, QUALQUER MODIFICAÇÃO DEPENDERÁ DE CONSULTA DO RESPONSÁVEL TÉCNICO - RESOLUÇÃO CONFEA - 205/71