

IN-18 CONFORME ANEXO "B"
 A) CORREDORES, HALL E DESCARGAS:
 - PISO CERÂMICO ANTI-DEP.
 POSSUI PROPRIEDADE ANTI-DERRAPANTE
 DISPENSA LAUDO OU ENSAIO.
 - TETO DE CONCRETO E PAREDES DE ALVENARIA DE TIJOLOS CERÂMICOS
 DISPENSA LAUDO OU ENSAIO
 B) ESCADAS E RAMPAS:
 - PISO CIMENTADO DESEMPENADO
 POSSUI PROPRIEDADE ANTI-DERRAPANTE
 DISPENSA LAUDO OU ENSAIO.
 - TETO DE CONCRETO E PAREDES DE ALVENARIA DE TIJOLOS CERÂMICOS
 DISPENSA LAUDO OU ENSAIO

IN-11 Art 11
 NAS ROTAS DE FUGA HORIZONTAIS E VERTICAIS (CIRCULAÇÃO, CORREDORES, HALL, ESCADAS, RAMPAS) A ILUMINAÇÃO CONV. DEVE TER ACENDIMENTO AUTOMÁTICO (POR EX. COM SENSOR DE PRESEÇA).

IN-11 Art 15
 DEVE SER PREVISTO CIRCUITO ELÉTRICO PARA O S.I.E. COM DISJUNTOR DEVIDAMENTE IDENTIFICADO, INDEPENDENTEMENTE DO TIPO DE FONTE DE ENERGIA UTILIZADO, PODENDO SER COMPARTILHADO C/ A SINALIZAÇÃO P/ ABANDONO DE LOCAL.

IN-13 Art 18
 DEVE SER PREVISTO CIRCUITO ELÉTRICO PARA AS PLACAS LUMINOSAS DA S.A.L. (SINALIZAÇÃO ABANDONO LOCAL) INDEPENDENTEMENTE DO TIPO DE FONTE DE ENERGIA UTILIZADO.

- PISO CIMENTADO DESEMPENADO
 POSSUI PROPRIEDADE ANTI-DERRAPANTE
 DISPENSA LAUDO OU ENSAIO.
 - TETO DE CONCRETO E PAREDES DE ALVENARIA DE TIJOLOS CERÂMICOS
 DISPENSA LAUDO OU ENSAIO
 - DECORAÇÃO C/ MATERIAIS NÃO PROPAGANTES SEM ISOLAMENTO ACÚSTICO
 DISPENSA LAUDO OU ENSAIO


OBS: TODAS AS PORTAS DE SAÍDA DE EMERGENCIA PERMANECERÃO ABERTAS DURANTE O FUNCIONAMENTO

SIMBOLOGIA/LEGENDA

	H2O - 10L - EXTINTOR DE ÁGUA PRESSURIZADA C/ SINALIZAÇÃO
	CO2-4KG - EXTINTOR DE GÁS CARBONICO C/ SINALIZAÇÃO NA PAREDE.
	PQS-4KG - EXTINTOR DE PO QUIMICO SECO PRESSURIZADO C/ SINALIZAÇÃO NA PAREDE
	PLACA DE SINALIZAÇÃO DE ABANDONO DE LOCAL, "LUMINOSA"
	PLACA DE SINALIZAÇÃO DE ABANDONO DE LOCAL C/ SETA DE DIREÇÃO, "LUMINOSA"
	BLOCO AUTONOMO DE LUZ DE EMERGENCIA C/ 2 FAROIS DE 55W/12Vcc CADA AUTONOMIA DE 2 HORAS
	BLOCO AUTONOMO DE LUZ DE EMERGENCIA C/ LAMPADA PL-9W/6Vcc AUTONOMIA DE 2 HORAS
	ACIONADOR DE ALARME TIPO QUEBRA-VIDRO C/ SIRENE CONJUGADA 24Vcc E INDICAÇÃO VISUAL 120 A 150 DO PISO ACABADO
	CENTRAL DE ALARME AUTOMÁTICA AUTONOMIA DE 2 HORAS COM 12 LAÇOS 220V/24 VCC COM INDICADOR DE LOCAIS PROTEGIDOS E DEFEITOS DO SISTEMA, POSSIBILIDADE DE ACIONAMENTO DE TODOS OS ALARMES, TEMPORIZADOR COM TEMPO MÁXIMO DE RETARDO DE 3 MIN., COMUTAÇÃO DE FONTE AUTOMÁTICA
	DETECTOR DE FUMAÇA - 24Vcc
	SISTEMA DE ALARME - FIAÇÃO
	PLANTA DE EMERGENCIA EXTERNA
	PLANTA DE EMERGENCIA INTERNA
	FAIXA ADESIVA ANTIDERRAPANTE
	SINALIZAÇÃO DE DEGRAUS IRREGULARES
	PISO ANTIDERRAPANTE E INCOMBUSTIVEL OBS: IN18 - ANEXO B, LOCAIS DE REJUNIAO DE PUBLICO C/ CONCENTRAÇÃO
	QUADRO DE DISTRIBUIÇÃO, COM DISJUNTOR PARA SSCI
NOTA:	OS ALARMES SERÃO DO TIPO SIRENE ELETRONICA OU CAMPAINHA, COM INDICADORES VISUAIS DE RISCO MEDIO ELEVADO.

AS INSTALAÇÕES ELÉTRICAS DE BAIXA TENSÃO SERÃO ATENDIDAS PELA IN-019

PARA LARGURAS DE SAÍDA DE EMERGENCIA INFERIOR A 2,20M ATENDER IN05

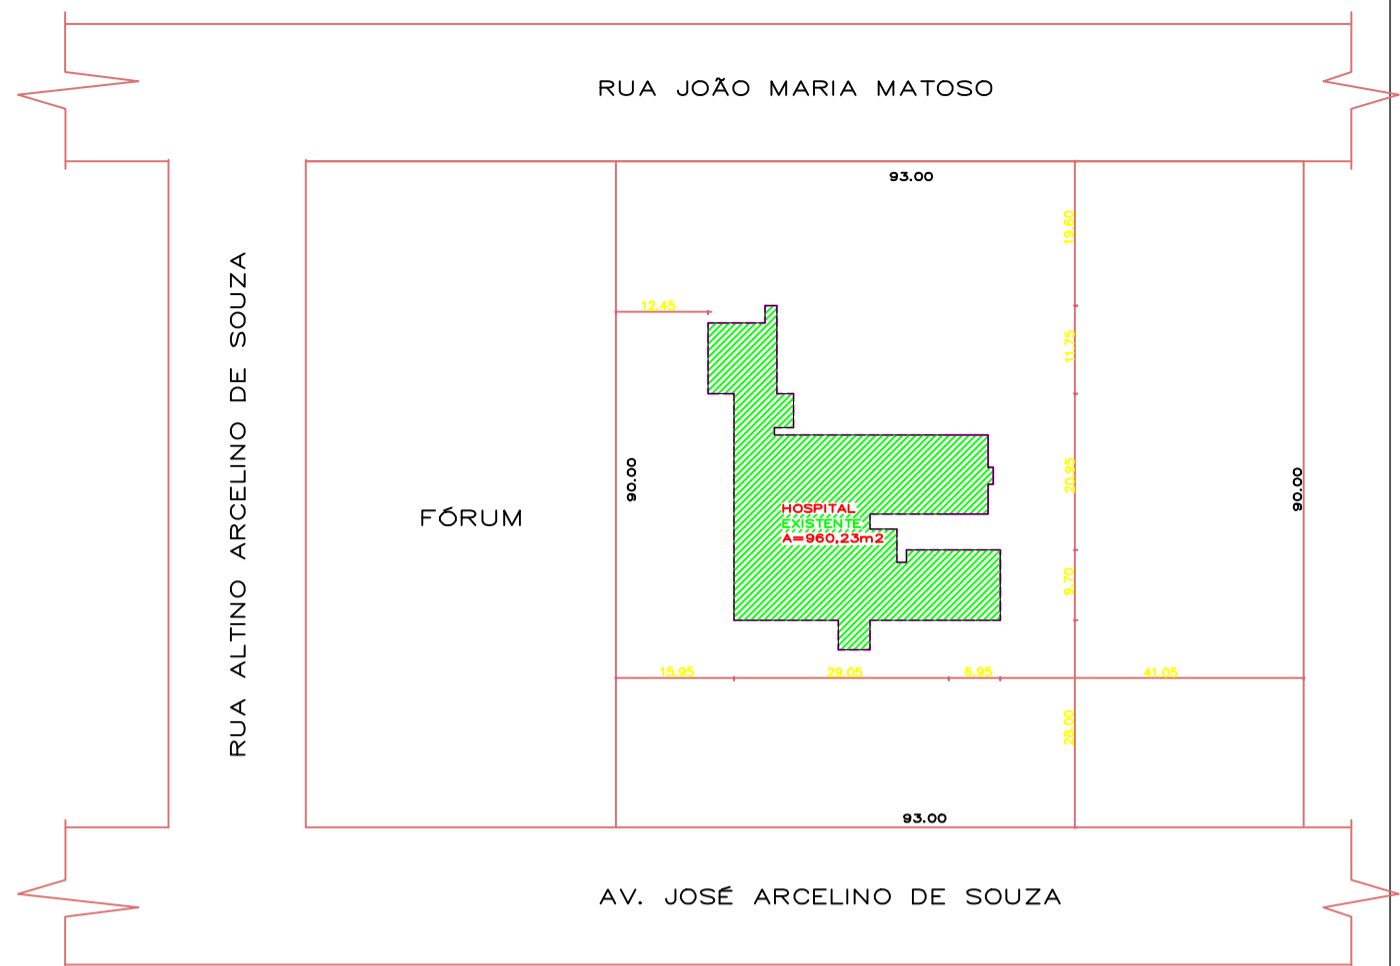

ESTATISTICA

AREA DO TERRENO	8.370,00m ²
AREA TOTAL CONSTRUIDA	960,23m ²
TAXA DE OCUPAÇÃO	11,47%

QUADRO DE ÁREAS

BLOCO A HOSPITALAR A: 960,23m²
 OCUPAÇÃO HOSPITALAR: CAP. 100 pessoas
 H-3 SERVIÇO DE SAÚDE E INSTITUCIONAL
 ALTA COMPLEXIDADE
 SITUAÇÃO: RECENTE
 CARGA INCÊNDIO: BAIXA 300 MJ/m²
 BLOCO ISOLADO
 SEM HABITE-SE
 BLOCO PPCI
 T.R.R.F: 30 MINUTOS

LOTAÇÃO: 100 PESSOAS
 C) SERVIÇOS DE SAÚDE HOSPITALAR
 - PISO CIMENTADO DESEMPENADO
 POSSUI PROPRIEDADE ANTI-DERRAPANTE
 DISPENSA LAUDO OU ENSAIO.
 - TETO DE CONCRETO E PAREDES DE ALVENARIA DE TIJOLOS CERÂMICOS
 DISPENSA LAUDO OU ENSAIO
 - DECORAÇÃO C/ MATERIAIS NÃO PROPAGANTES SEM ISOLAMENTO ACÚSTICO
 DISPENSA LAUDO OU ENSAIO
 OBS: TODAS AS PORTAS DE SAÍDA DE EMERGENCIA PERMANECERÃO ABERTAS EM DIAS DE EVENTO.

Obra: EDIFICAÇÃO HOSPITALAR MOISES DIAS

Proprietário: PREFEITURA MUNICIPAL DE TIMBÓ GRANDE CNPJ: 78.497.492/0001-60	ASSINATURA
Responsável Técnico: JOSIELI M. GREIN CREA/SC: 175616-1	ASSINATURA

DESCRIÇÃO: PPCI

	Referência - Planta Baixa; - Planta de Situação.	Área Total: 960,23 m ² Escala: INDICADA Unidade medida: (m)
		Desenho: JEAN Data: AGOSTO / 2023
E-mail: setorenhanatg@outlook.com Telefone: (49) 3252-1214 R. Santa Cecília, 385, Centro Timbó Grande/SC.	Direitos autorais reservados - Lei 5988/73. Consultar projetos complementares. Verificar medidas na obra. Qualquer alteração deverá ser autorizada pelo responsável técnico.	Prancha 01 / 04

Cópia impressa é considerada "CÓPIA NÃO CONTROLADA"