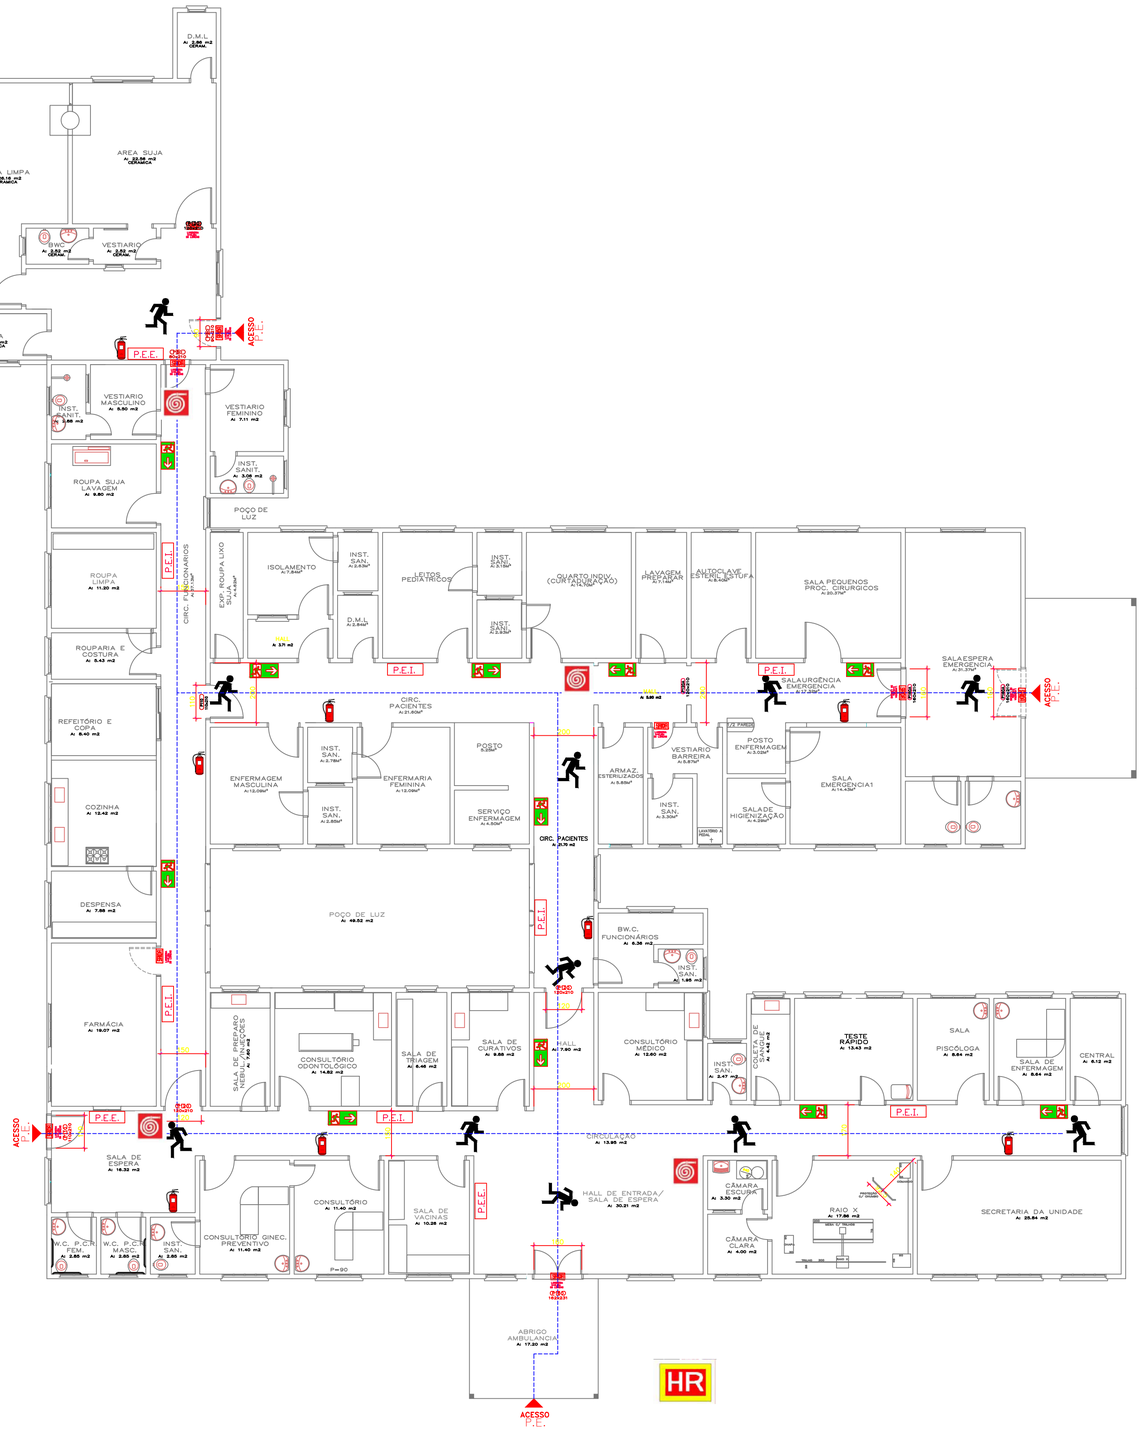

LEGENDA

VOCÊ ESTÁ AQUI

EXTINTOR DE INCÊNDIO

CAMINHO A SER PERCORRIDO PARA O PONTO DE ENCONTRO

HIDRANTE DE PAREDE

HIDRANTE DE RECALQUE

PONTO DE ENCONTRO

Obra: EDIFICAÇÃO HOSPITALAR MOISES DIAS	
Proprietário: PREFEITURA MUNICIPAL DE TIMBÓ GRANDE CNPJ: 78.497.492/0001-60	ASSINATURA
Responsavél Técnica: JOSIELI M. GREIN CREA/SC: 175616-1	ASSINATURA
DESCRIÇÃO: PPCI	

E-mail: setorengenhariatg@outlook.com
Telefone: (49) 3252-1214
R. Santa Cecília, 385, Centro
Timbó Grande/SC.

Referência
- Planta Baixa;
- Planta de Situação.

Direitos autorais reservados - Lei 5988/73.
Consultar projetos complementares.
Verificar medidas na obra.
Qualquer alteração deverá ser autorizada pelo responsável técnico.

Área Total: 960,23 m²
Escala: INDICADA
Unidade medida: (m)
Desenho: JEAN
Data: AGOSTO / 2023
Prancha 02 /04

Cópia impressa é considerada "CÓPIA NÃO CONTROLADA"