



VISTA FRONTAL
ESC. 1:50

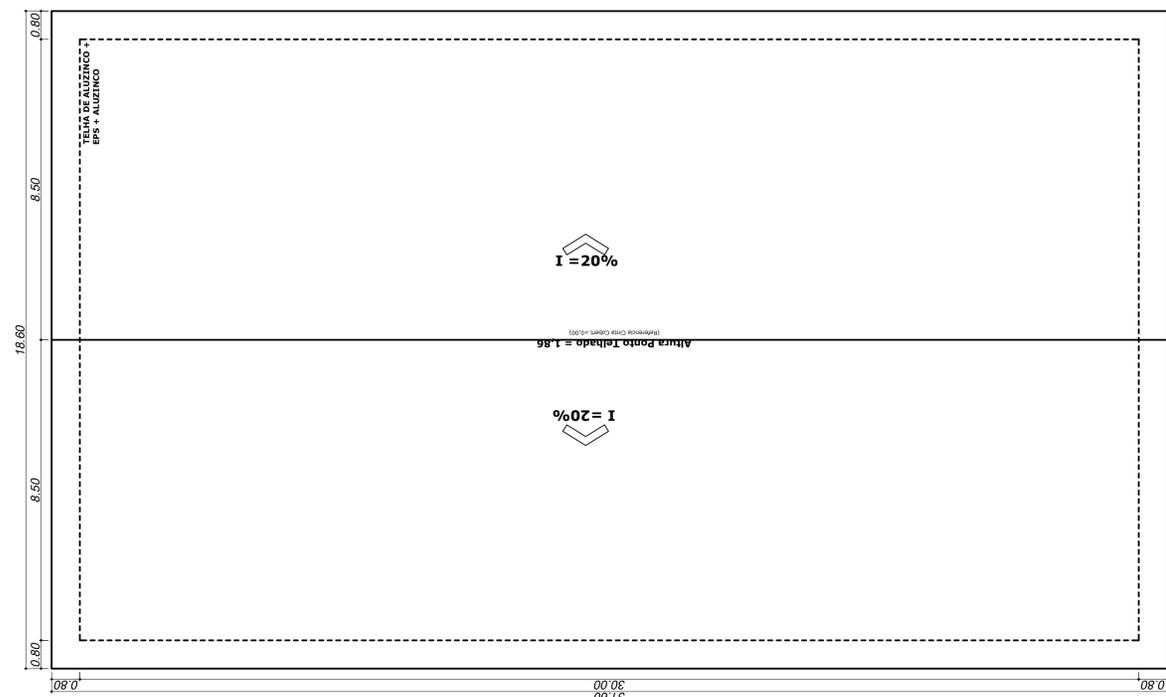

PLANTA DE COBERTURA
ESC. 1:50

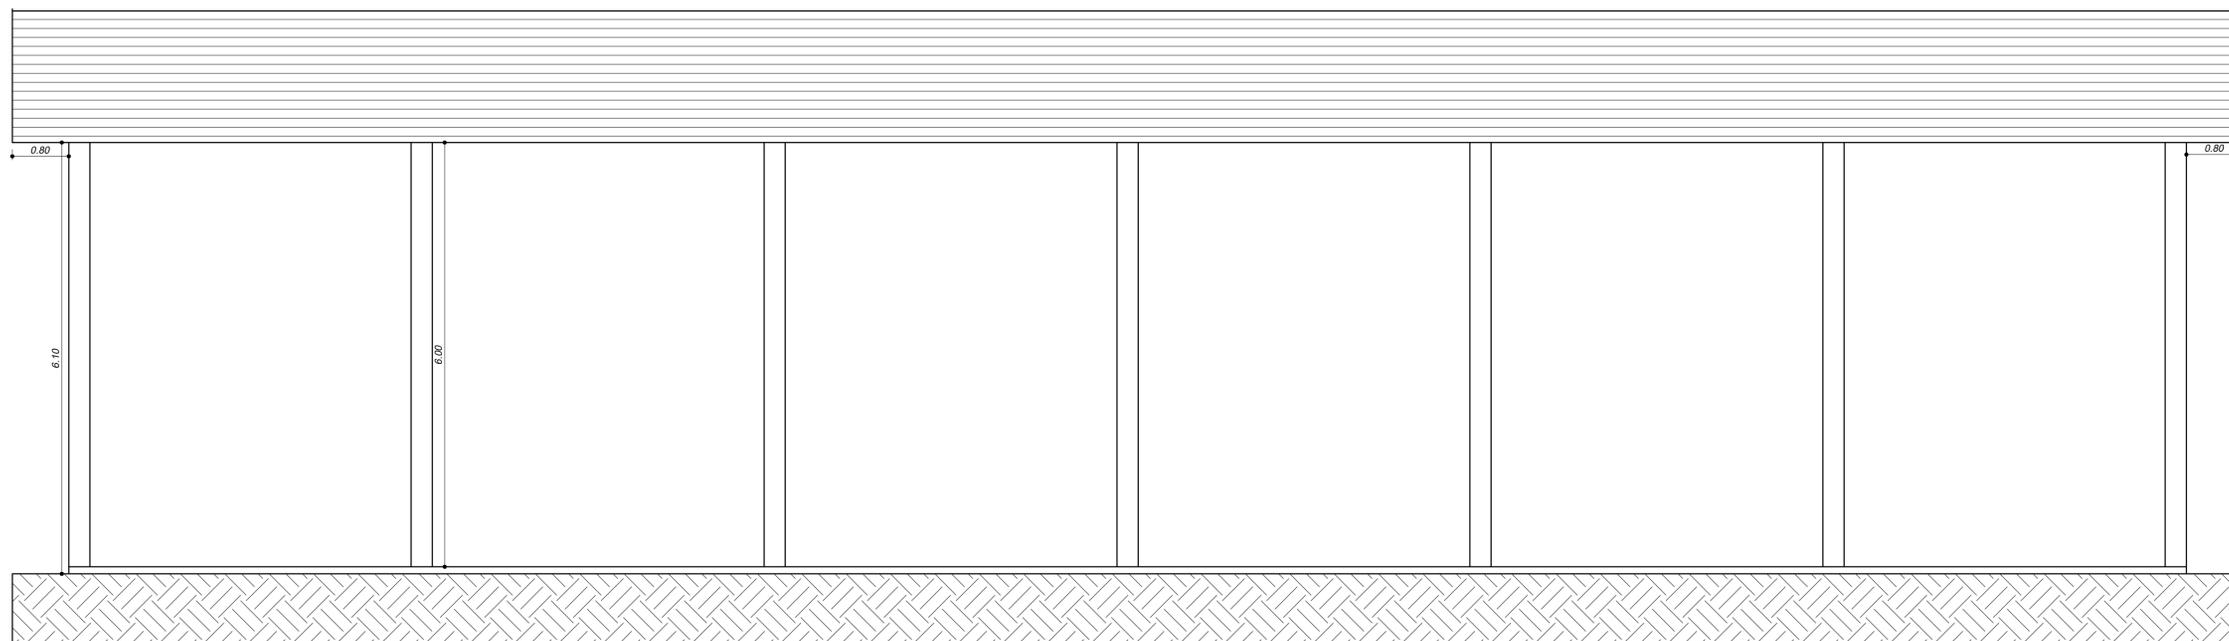

VISTA LATERAL
ESC. 1:50

A empresa executora deverá apresentar Projeto Estrutural da edificação conforme normativas técnicas. O projeto deverá ser aprovado pela Prefeitura Municipal de Timbó Grande antes de iniciar os serviços. A fundação poderá ser de estrutura executada in loco ou Pré-Fabricado. A supraestrutura deverá ser de Pré-Fabricado. A cobertura será em estrutura metálica com telhas sanduiche (Aluzinco + EPS + Aluzinco). A empresa executora será responsável pelo projeto e execução da obra.

Obra: EDIFICAÇÃO EDUCACIONAL- QUADRA COBERTA	
Proprietário: PREFEITURA MUNICIPAL DE TIMBÓ GRANDE CNPJ: 78.497.492/0001-60	ASSINATURA
Responsável Técnica: JOSIELI M. GREIN CREA/SC: 175616-1	ASSINATURA
DESCRIÇÃO: PROJETO ARQUITETÔNICO	
	<p>Referência</p> <ul style="list-style-type: none"> - Planta de Cobertura; - Vista Frontal; - Vista Lateral.
	<p>Área Total: 510.00 m² Escala: INDICADA Unidade medida: (m) Desenho: JOSIELI M. GREIN Data: MARÇO / 2024</p>
<p>E-mail: setorengenharia@outlook.com Telefone: (49) 3252-1214 R. Santa Cecília, 385, Centro Timbó Grande/SC</p>	<p>Direitos autorais reservados - Lei 5988/73. Consultar projetos complementares. Verificar medidas na obra. Qualquer alteração deverá ser autorizada pelo responsável técnico.</p>
Prancha 02 / 02	