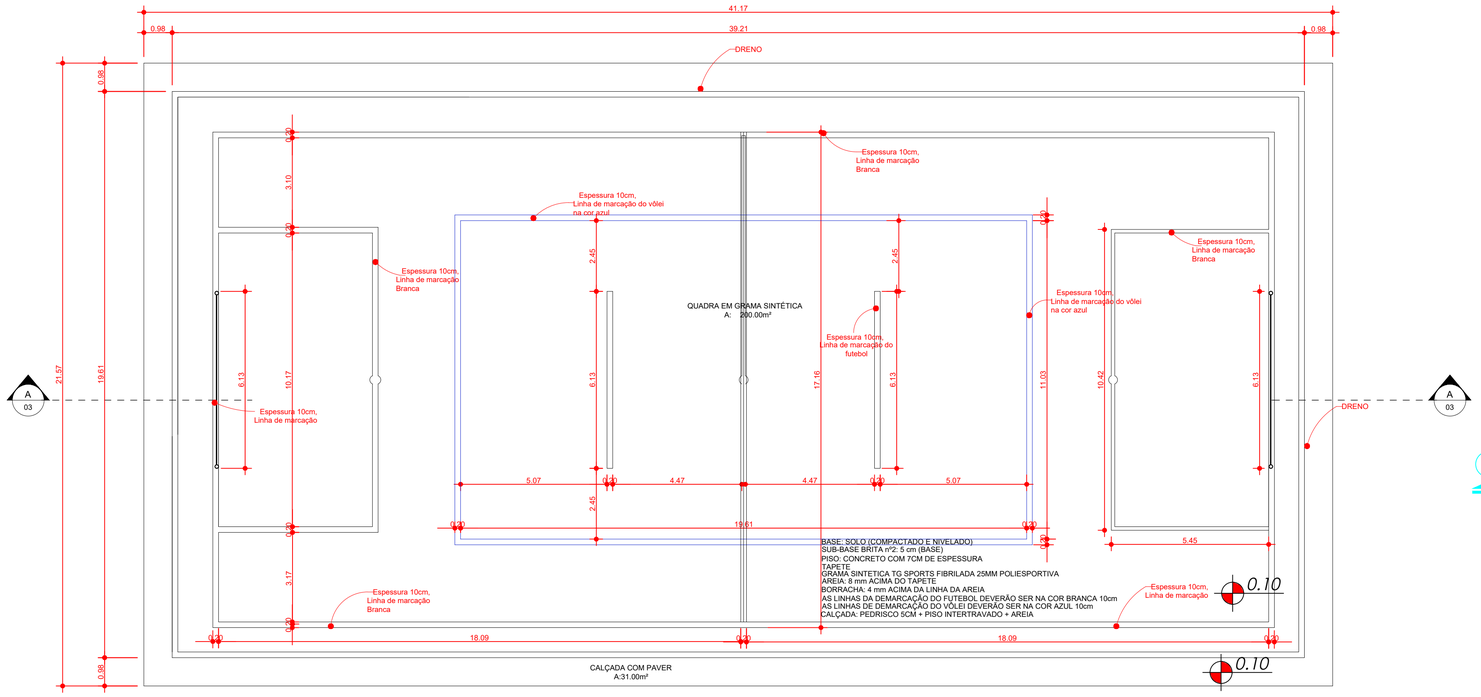

BASE: SOLO (COMPACTADO E NIVELADO)
SUB-BASE BRITA nº2: 5 cm (BASE)
PISO: CONCRETO COM 7CM DE ESPESSURA
TAPETE
GRAMA SINTETICA TG SPORTS FIBRILADA 25MM POLIESPORTIVA
AREIA: 8 mm ACIMA DO TAPETE
BORRACHA: 4 mm ACIMA DA LINHA DA AREIA
AS LINHAS DA DEMARCAÇÃO DO FUTEBOL DEVERÃO SER NA COR BRANCA 10cm
AS LINHAS DE DEMARCAÇÃO DO VÔLEI DEVERÃO SER NA COR AZUL 10cm
CALÇADA: PEDRISCO 5CM + PISO INTERTRAVADO + AREIA

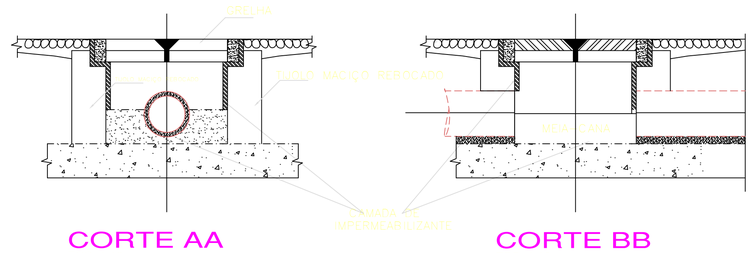

CORTE AA
ESC. 1:10

CORTE BB
ESC. 1:10

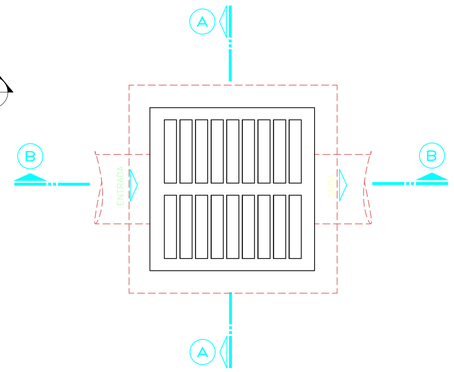

"TIPO DE GRELHA EM FERRO"

PLANTA LONGITUDINAL
MEDIDA EM MILÍMETROS

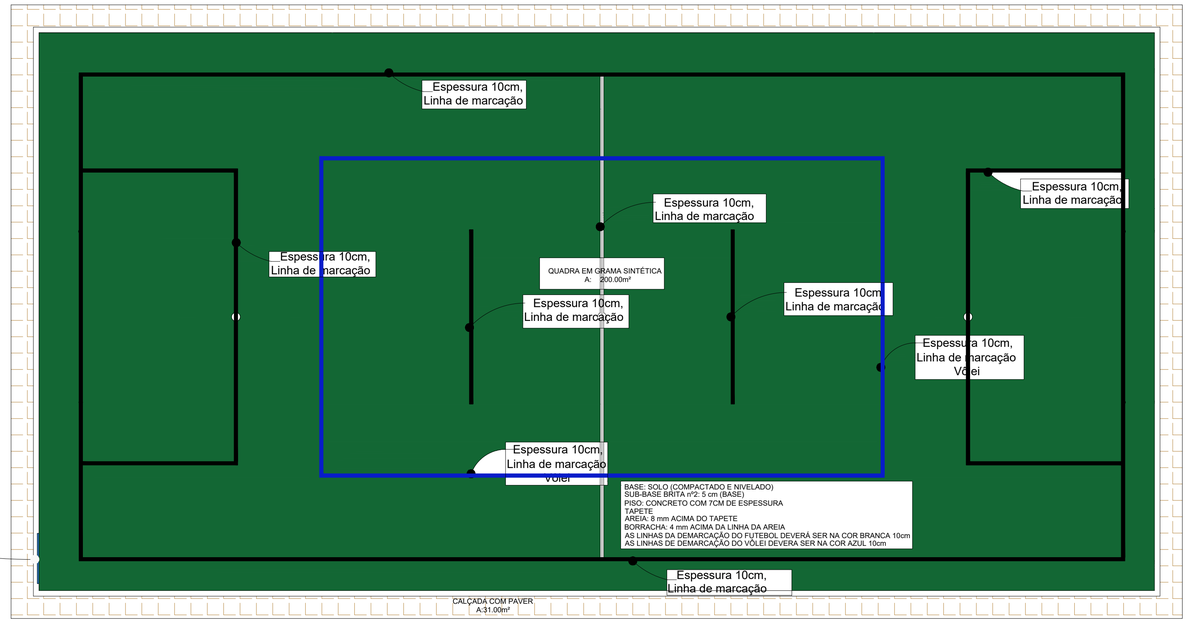

BASE: SOLO (COMPACTADO E NIVELADO)
SUB-BASE BRITA nº2: 5 cm (BASE)
PISO: CONCRETO COM 7CM DE ESPESSURA
TAPETE
AREIA: 8 mm ACIMA DO TAPETE
BORRACHA: 4 mm ACIMA DA LINHA DA AREIA
AS LINHAS DA DEMARCAÇÃO DO FUTEBOL DEVERÁ SER NA COR BRANCA 10cm
AS LINHAS DE DEMARCAÇÃO DO VÔLEI DEVERA SER NA COR AZUL 10cm

PLACA DE INAUGURAÇÃO
EM AÇO INOX 60X90CM

A empresa executora será responsavel pela execução da obra
A empresa deverá apresentar ART

Obra:
EDIFICAÇÃO EDUCACIONAL- QUADRA DE GRAMA SINTÉTICA

Proprietário:
PREFEITURA MUNICIPAL DE TIMBÓ GRANDE
CNPJ: 78.497.492/0001-60
ASSINATURA

Responsavél Técnica:
JOSIELI M. GREIN
CREA/SC: 175616-1
ASSINATURA

DESCRIÇÃO: PROJETO ARQUITETÔNICO

E-mail: setorengenhariatg@outlook.com
Telefone: (49) 3252-1214
R. Santa Cecilia, 385, Centro
Timbó Grande/SC.

Referência
- Planta Baixa;
- Detalhamento.

Direitos autorais reservados - Lei 5988/73.
Consultar projetos complementares.
Verificar medidas na obra.
Qualquer alteração deverá ser autorizada pelo responsável técnico.

Área Total: 200.00 m²
Escala: INDICADA
Unidade medida: (m)
Desenho: JOSIELI M. GREIN
Data: FEVEREIRO / 2024
Prancha 01 /01

Cópia impressa é considerada "CÓPIA NÃO CONTROLADA"