

Forma do pavimento TÉRREO

escala 1:50

Vigas			
Nome	Seção (cm)	Elevação (cm)	Nível (cm)
V1	15x45	0	450
V2	15x40	0	450
V3	15x40	0	450
V4	15x40	0	450
V5	15x40	0	450
V6	15x40	0	450
V7	15x40	0	450
V8	15x40	0	450
V9	15x40	0	450
V10	15x40	0	450
V11	15x40	0	450
V12	15x40	0	450
V13	15x40	0	450
V14	15x40	0	450
V15	15x40	0	450
V16	15x40	0	450












Blocos de enchimento						
Detalhe	Tipo	Nome	Dimensões(cm)		Quantidade	
			hb	bx	by	
1/2	EPS Unidirecional	B8/30/125	8	30	125	44
3/4	EPS Unidirecional	B10/40/40	10	40	40	255

Lajes								
Nome	Tipo	Altura (cm)	Elevação (cm)	Nível (cm)	Sobrecarga (kgf/m²)			Localizada
					Peso próprio (kgf/m²)	Adicional	Acidental	
L1	Treliçada 1D	14	0	450	155	182	100	-
L2	Treliçada 1D	14	0	450	155	182	100	-
L3	Treliçada 1D	14	0	450	155	182	100	-
L4	Treliçada 1D	12	0	450	155	182	100	-
L5	Treliçada 1D	14	0	450	155	182	100	-
L6	Treliçada 1D	12	0	450	155	182	100	-
L7	Treliçada 1D	12	0	450	155	182	100	-
L8	Treliçada 1D	12	0	450	155	182	100	-

Características dos materiais	
fck (kgf/cm²)	Ecs (kgf/cm²)
300	268384

Dimensão máxima do agregado = 19 mm

Pilares			
Nome	Seção (cm)	Elevação (cm)	Nível (cm)
P1	15x30	0	450
P2	15x30	0	450
P3	15x30	0	450
P4	15x30	0	450
P5	15x30	0	450
P6	15x30	0	450
P7	15x30	0	450
P8	15x30	0	450
P9	15x30	0	450
P10	15x30	0	450
P11	15x30	0	450
P12	15x30	0	450
P13	15x30	0	450
P14	15x30	0	450

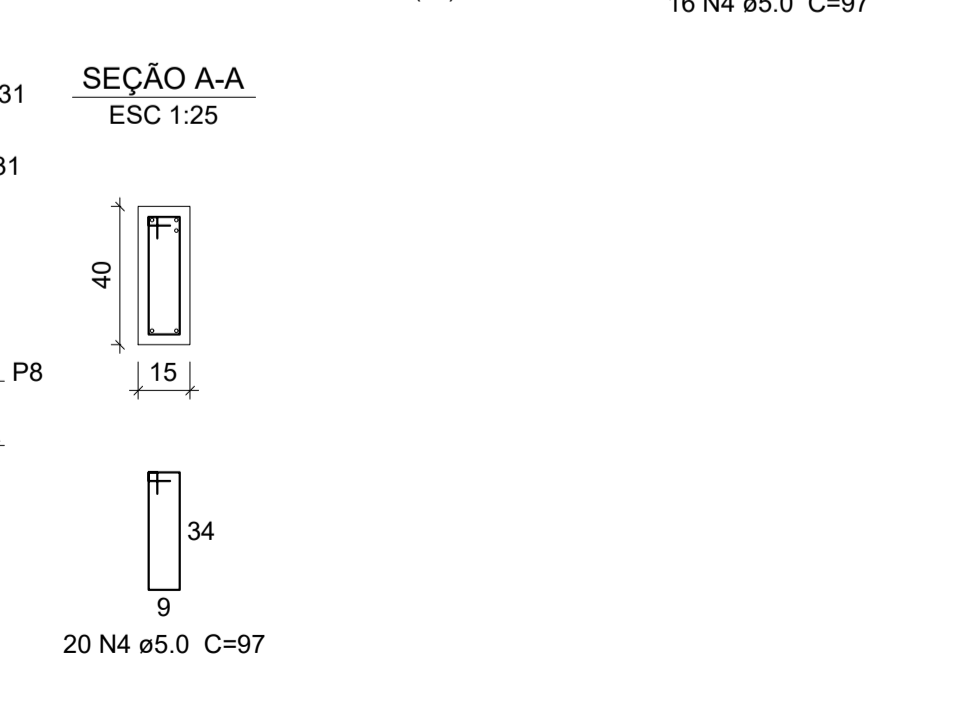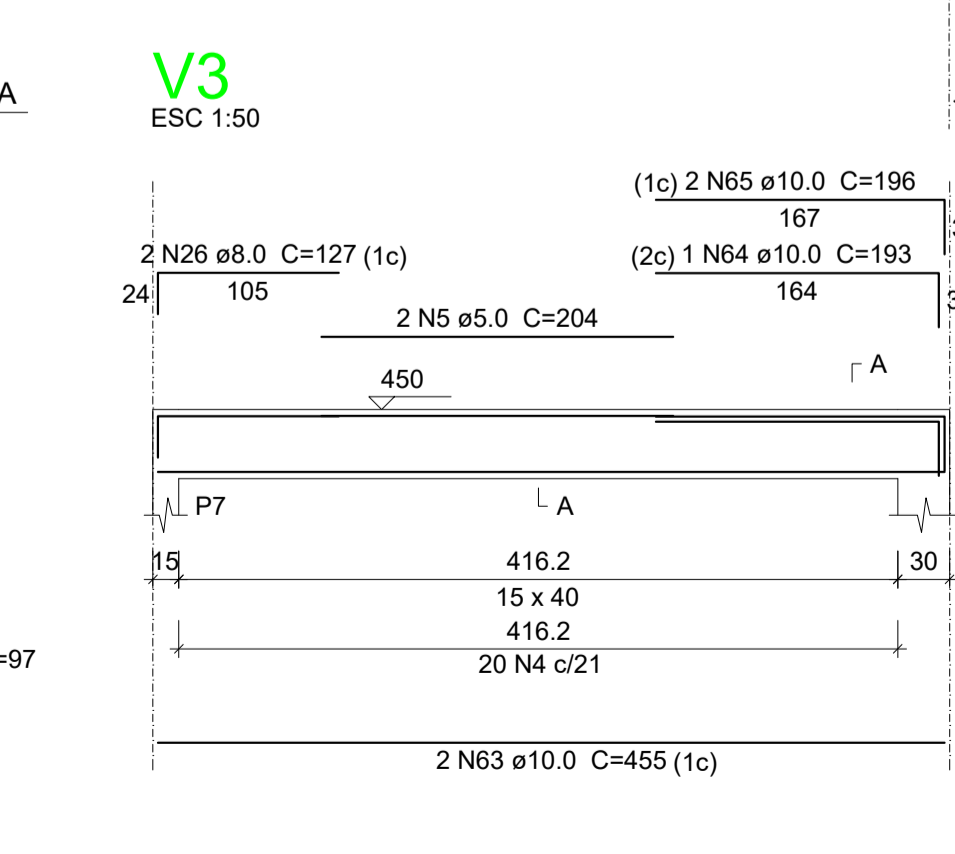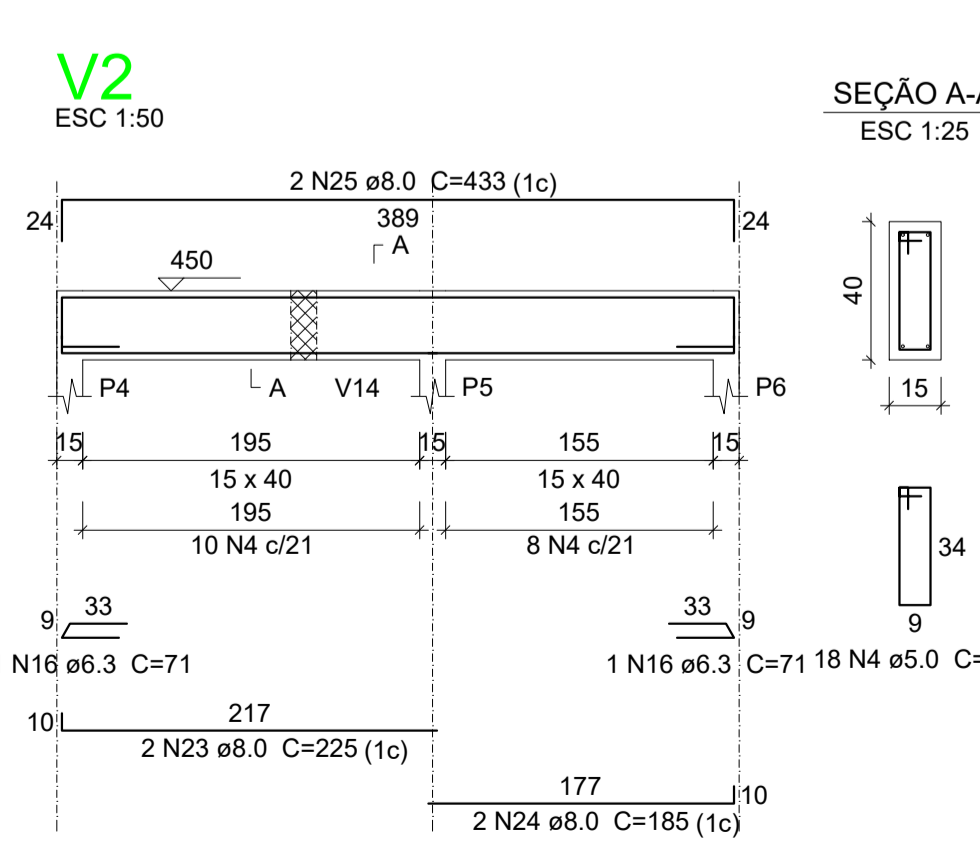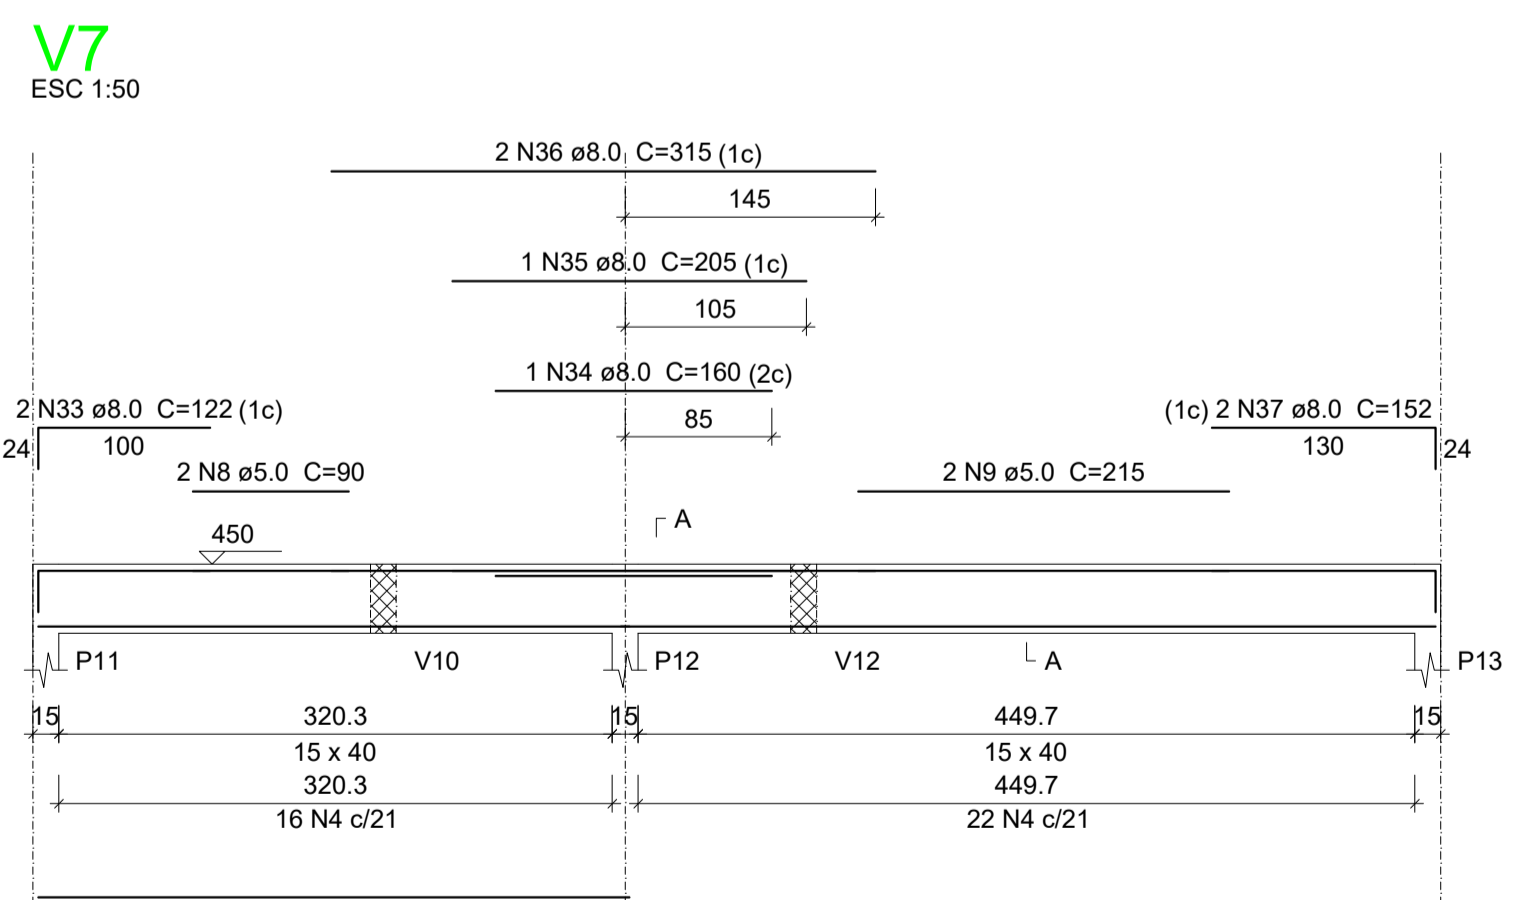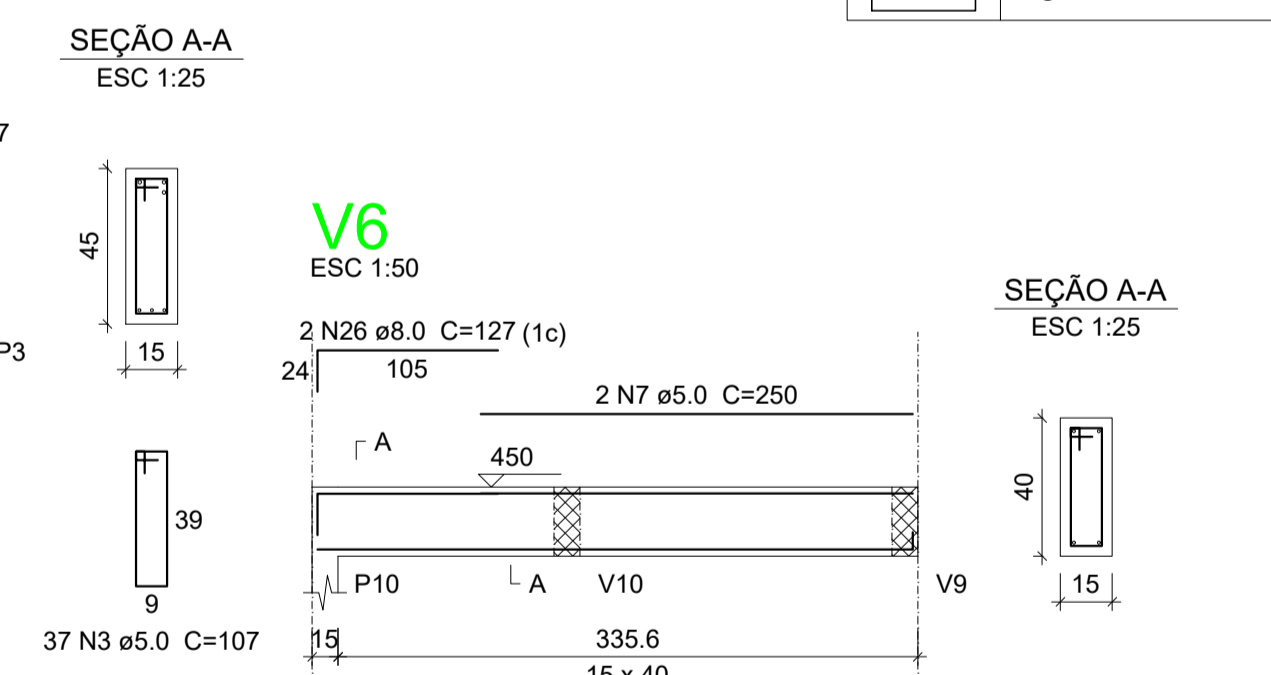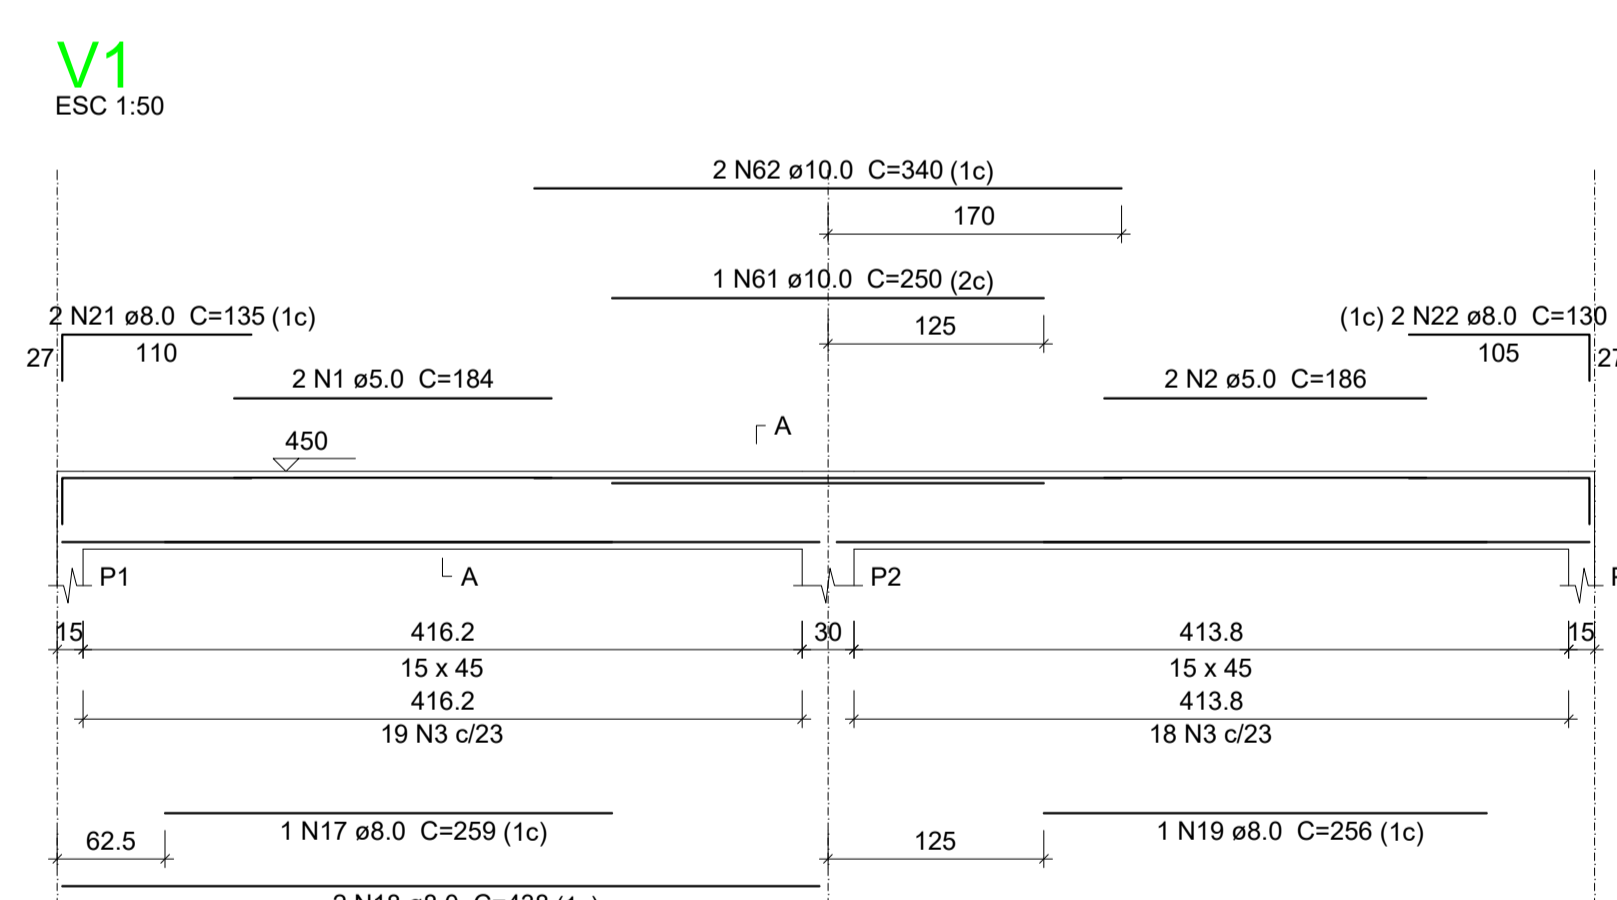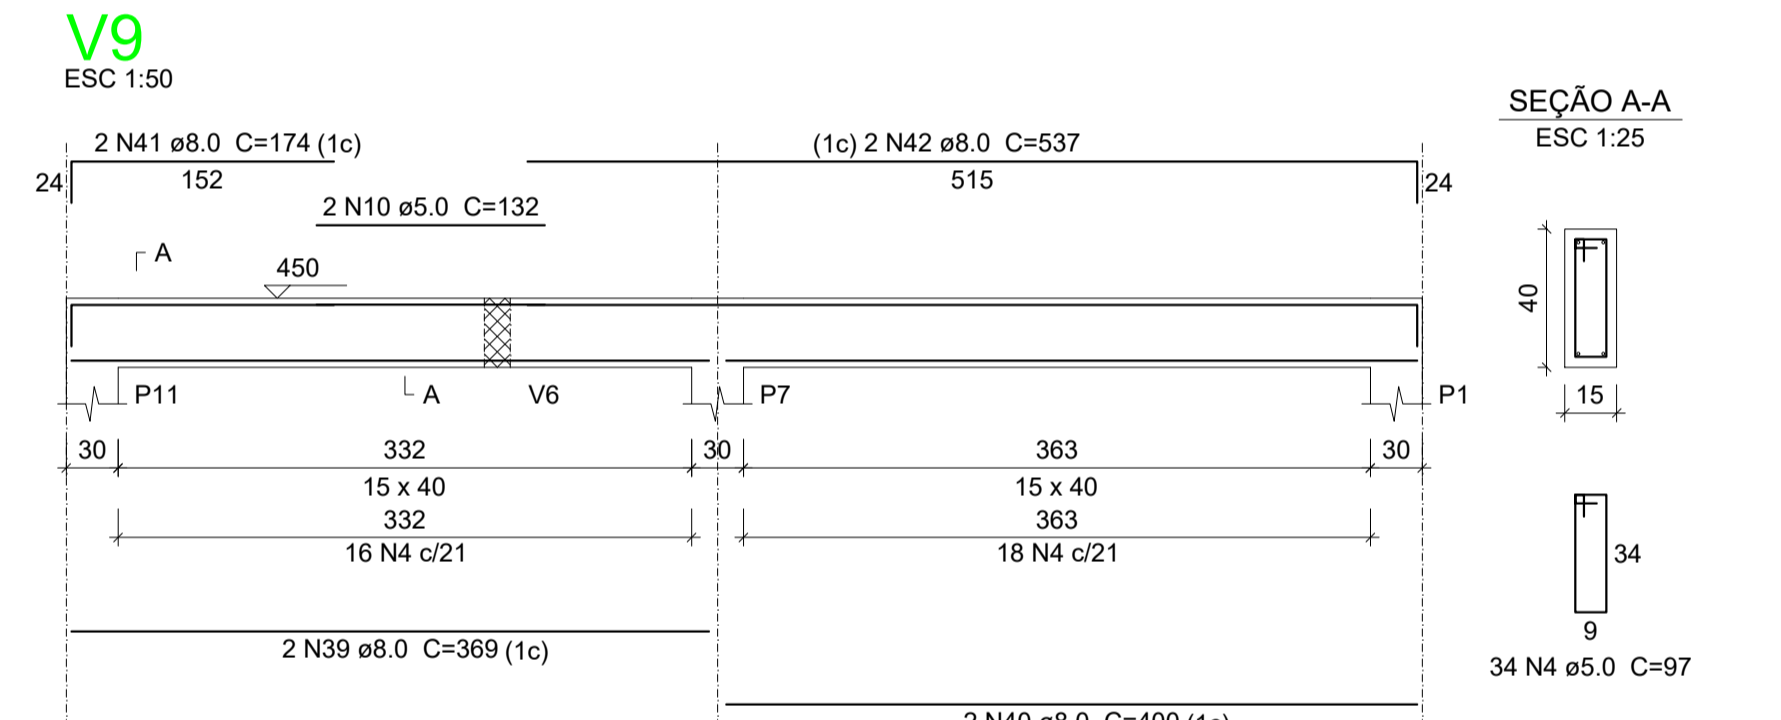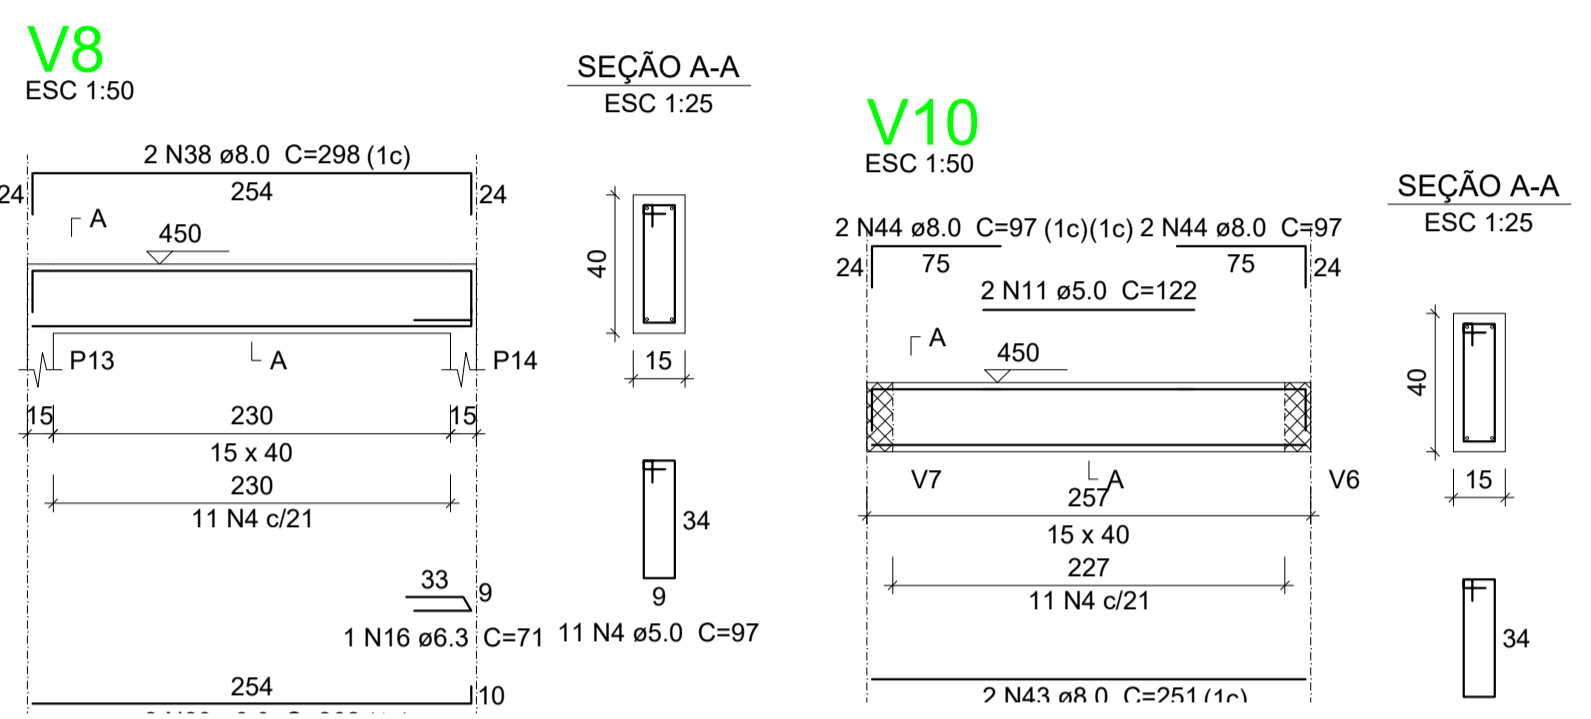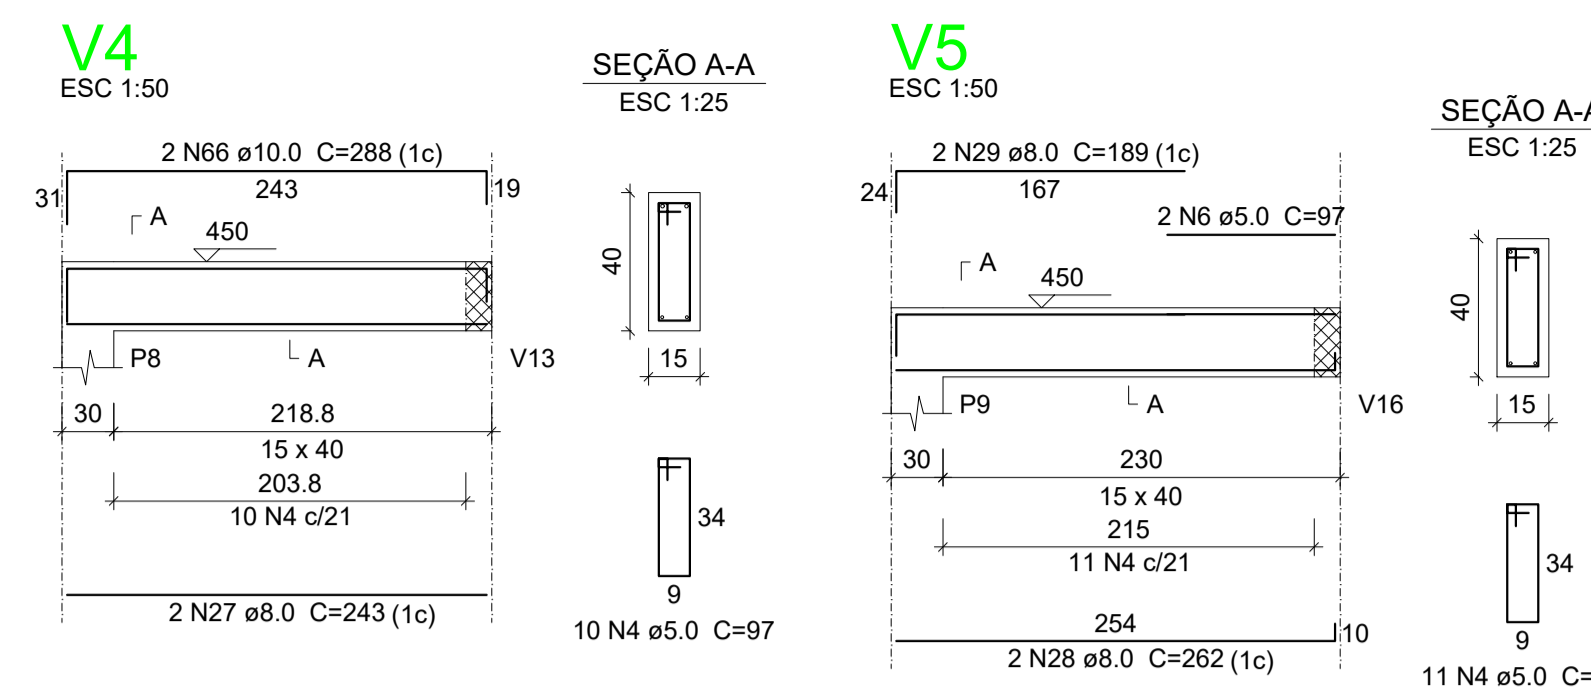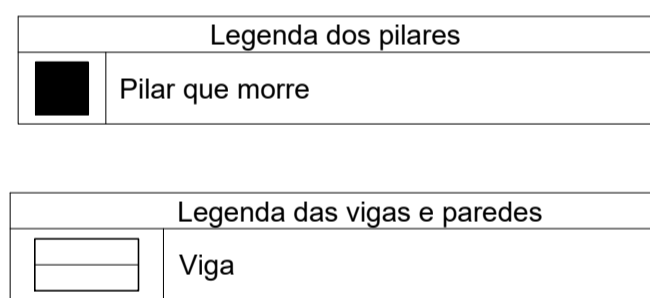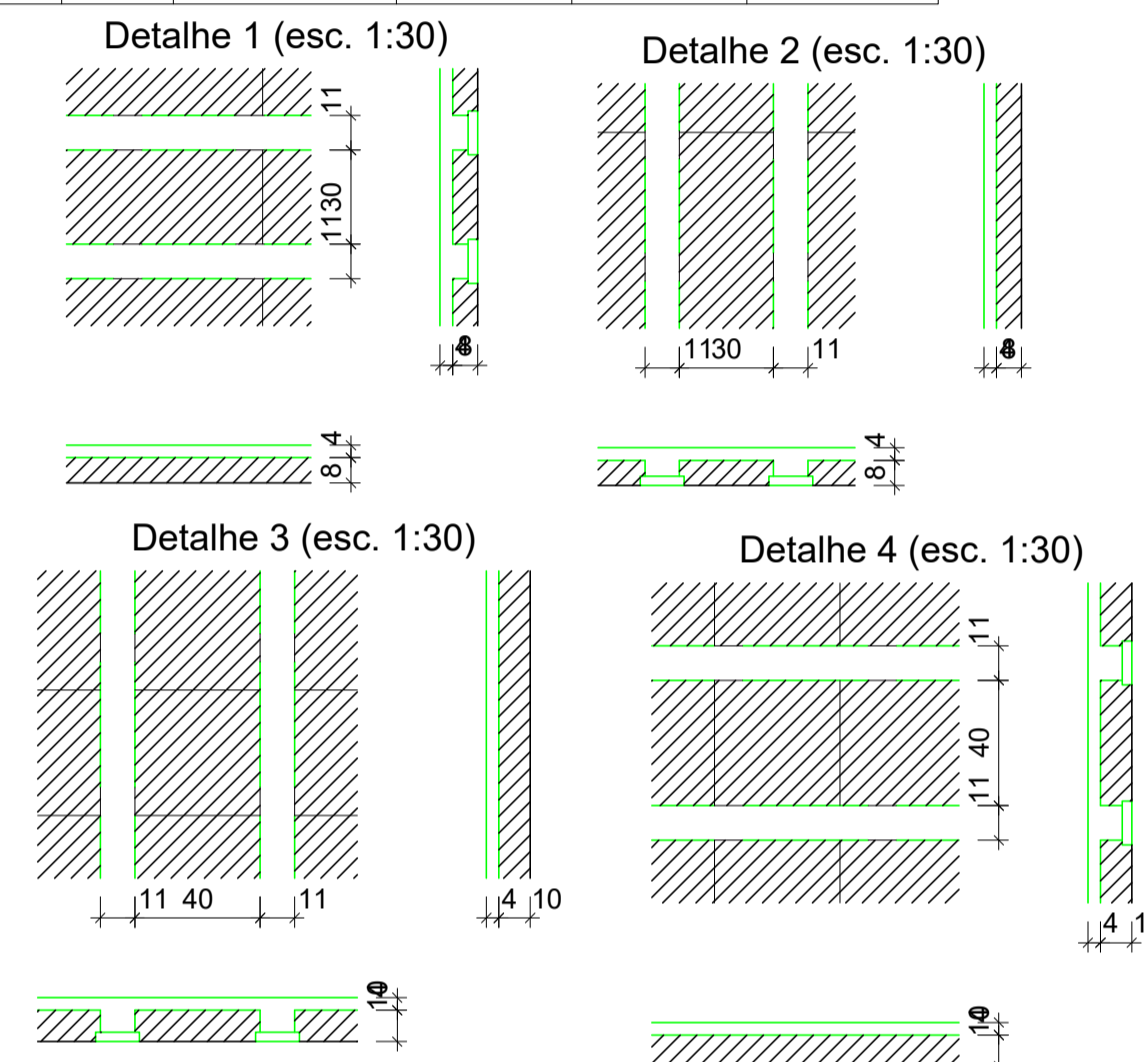

Obra: CLÍNICA DE FISIOTERAPIA	
Proprietário: PREFEITURA MUNICIPAL DE TIMBÓ GRANDE CNPJ: 78.497.492/0001-60	ASSINATURA
Responsável Técnica: JOSIELI M. GREIN CREA/SC: 175616-1	ASSINATURA

DESCRIÇÃO: PROJETO ESTRUTURAL - TÉRREO

Referência: - Detalhes Construtivos.

Área Total: 77,51 m²
Escala: INDICADA
Unidade medida: (m)
Desenho: JOSIELI M. GREIN
Data: FEVEREIRO / 2024
Prancha: 01/02

E-mail: setorengenhariatg@outlook.com
Telefone: (49) 3252-1214
R. Santa Cecilia, 385, Centro
Timbó Grande/SC

Direitos autorais reservados - Lei 5688/73.
Consultar projetos complementares.
Verificar medidas na obra.
Qualquer alteração deverá ser autorizada pelo responsável técnico.