


26°35'19.46"S  
50°45'16.53"O

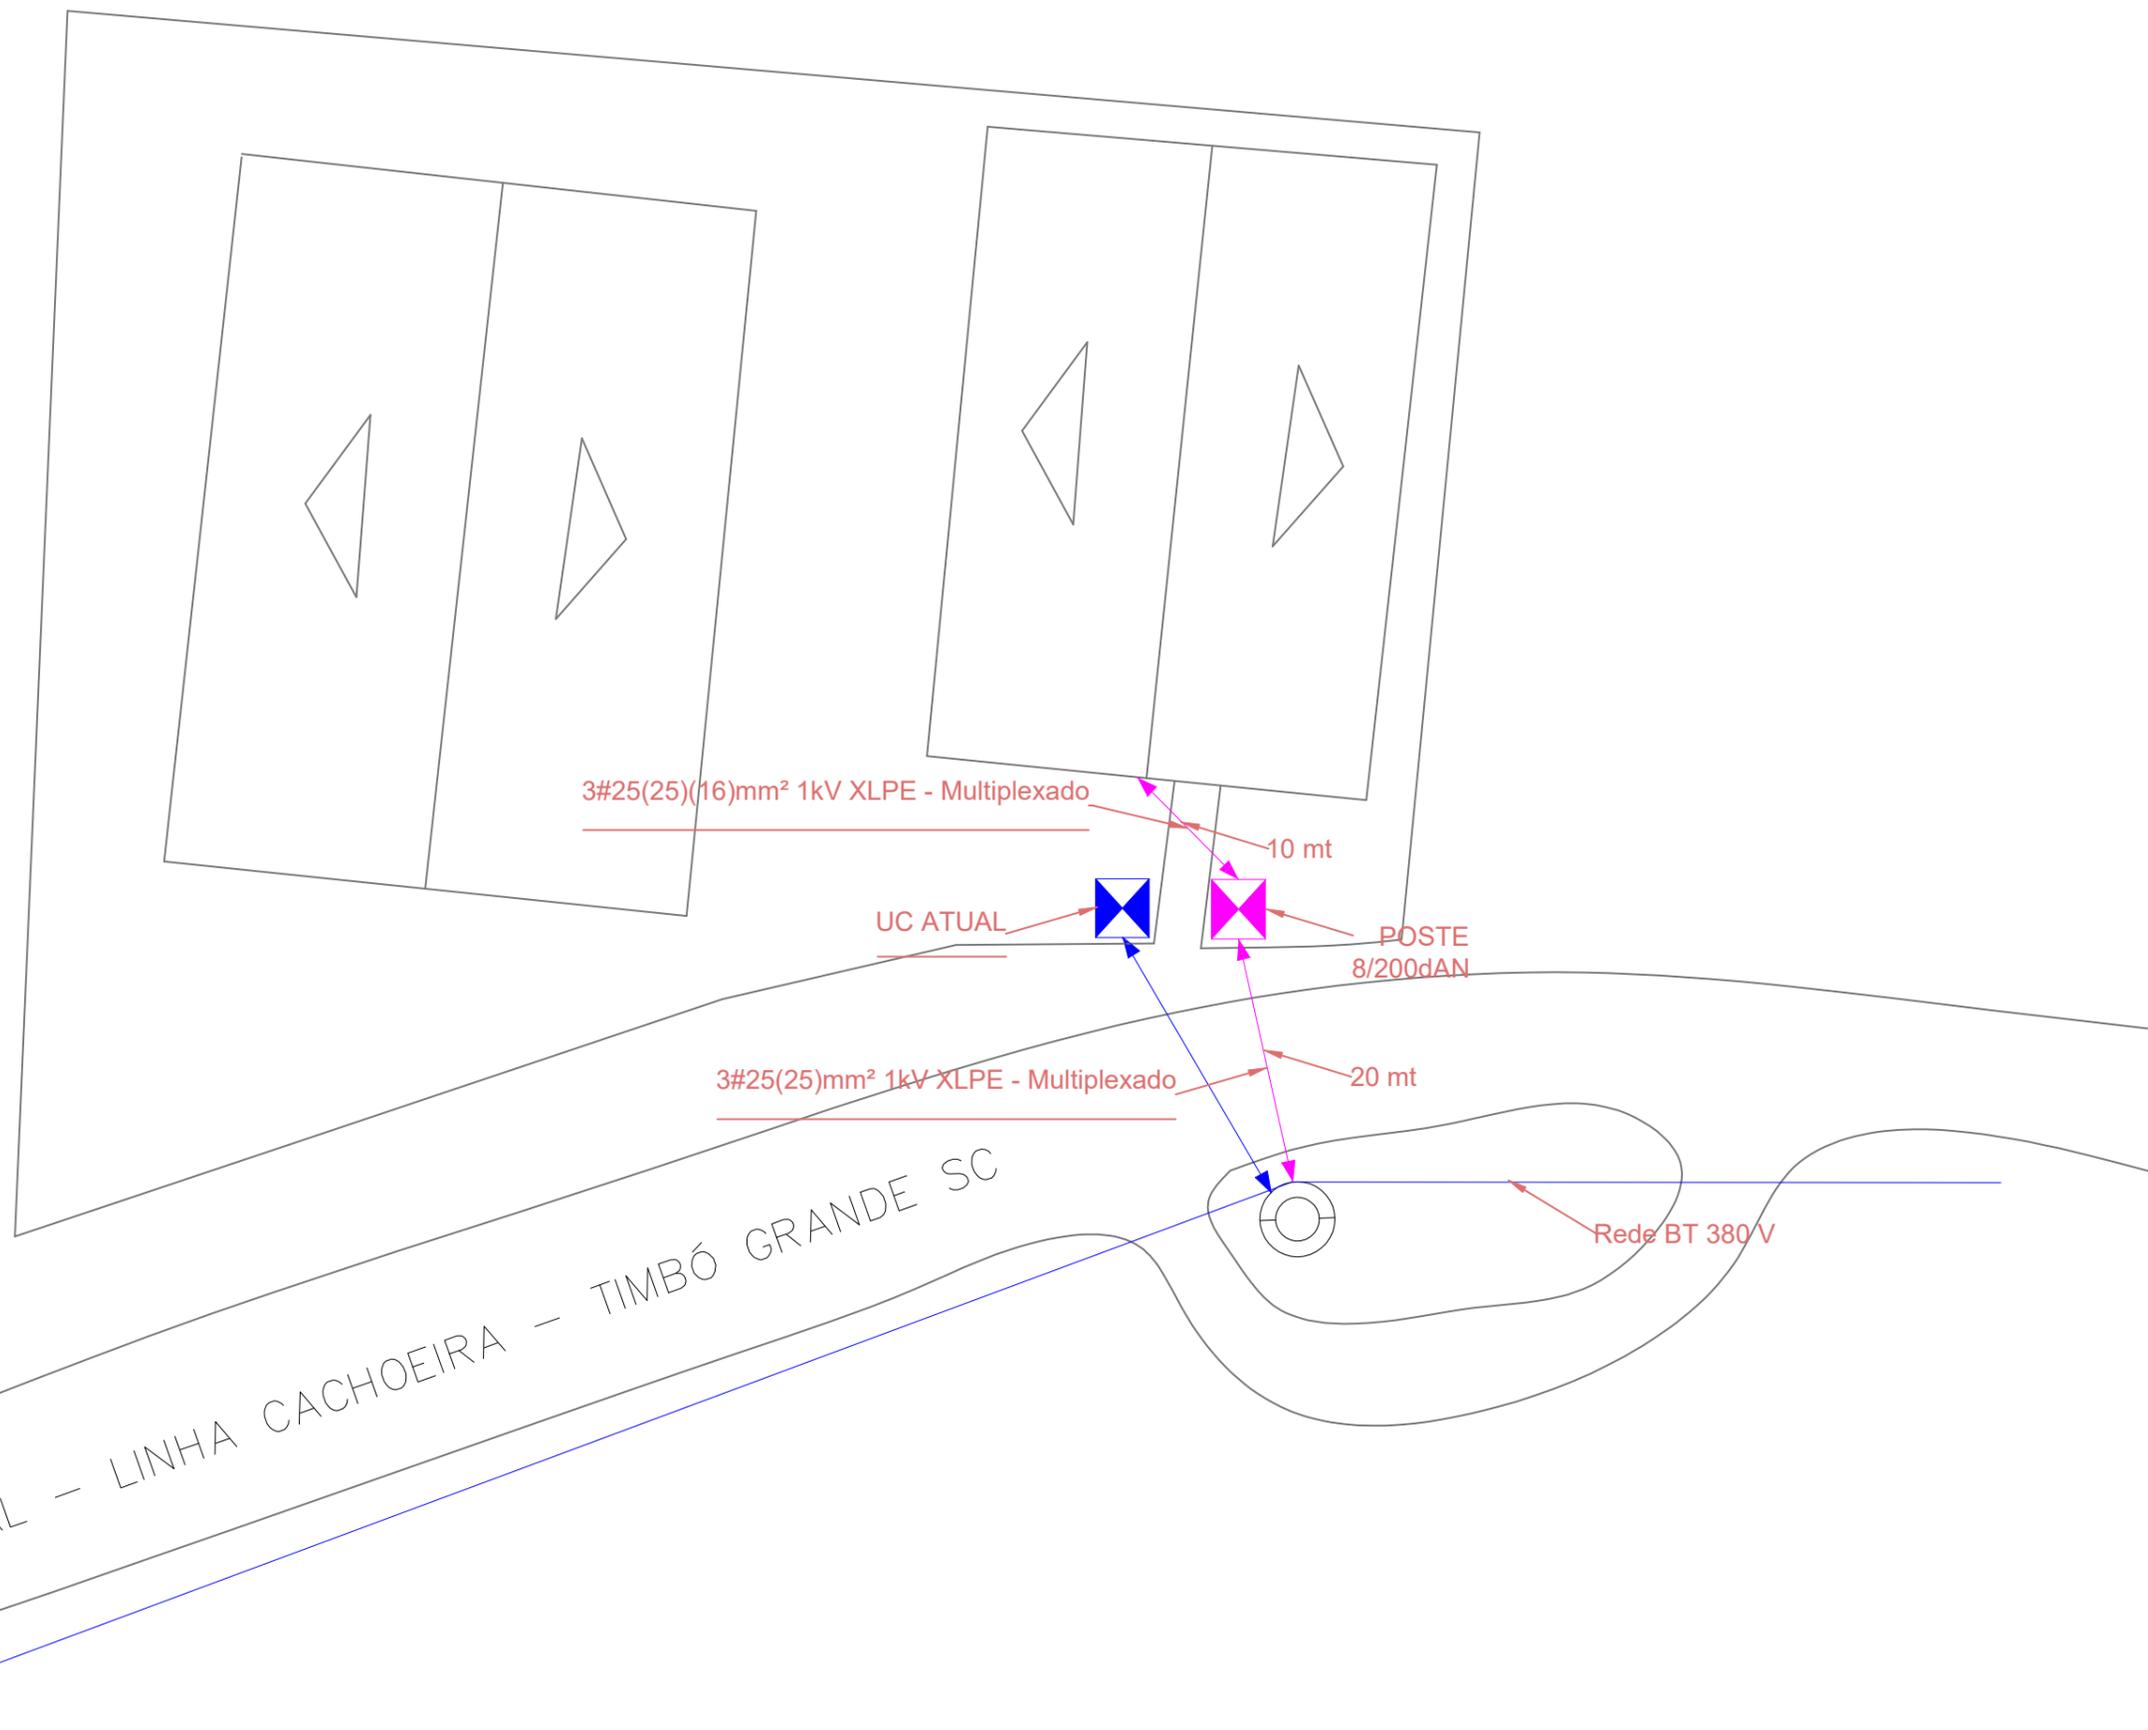

ESTE DOCUMENTO É DE EXCLUSIVA PROPRIEDADE DA EMPRESA ENGENMASE ENGENHARIA, SENDO PROIBIDA A REPRODUÇÃO TOTAL OU PARCIAL SEM PRÉVIA AUTORIZAÇÃO POR ESCRITO DA MESMA.



RUA: Leonardo Granemann, 443 Alto Bonito - Caçador - SC  
CEP: 89510-537  
FONE: (49) 3565-2016  
EMAIL: engemase@engemase.com.br  
SITE: www.engemase.com.br

**Cliente:** Município de Timbó Grande  
**Obra:** CMEB Ns Aparecida  
Linha Cachoeira - Timbó Grande - SC

**Título**  
Planta de Situação

**Eng. Responsável:** Crea-SC:  
SIDNEI PELEGRIN / 097127-5

**Desenho:**  
BRUNA PADILHA

**Desenho N°:**  
MTG230803DE01

**FOLHA:** 01  
**Data:** 03/08/2023