


FACHADA 01

A 01


B 02

FACHADA 02

B 02

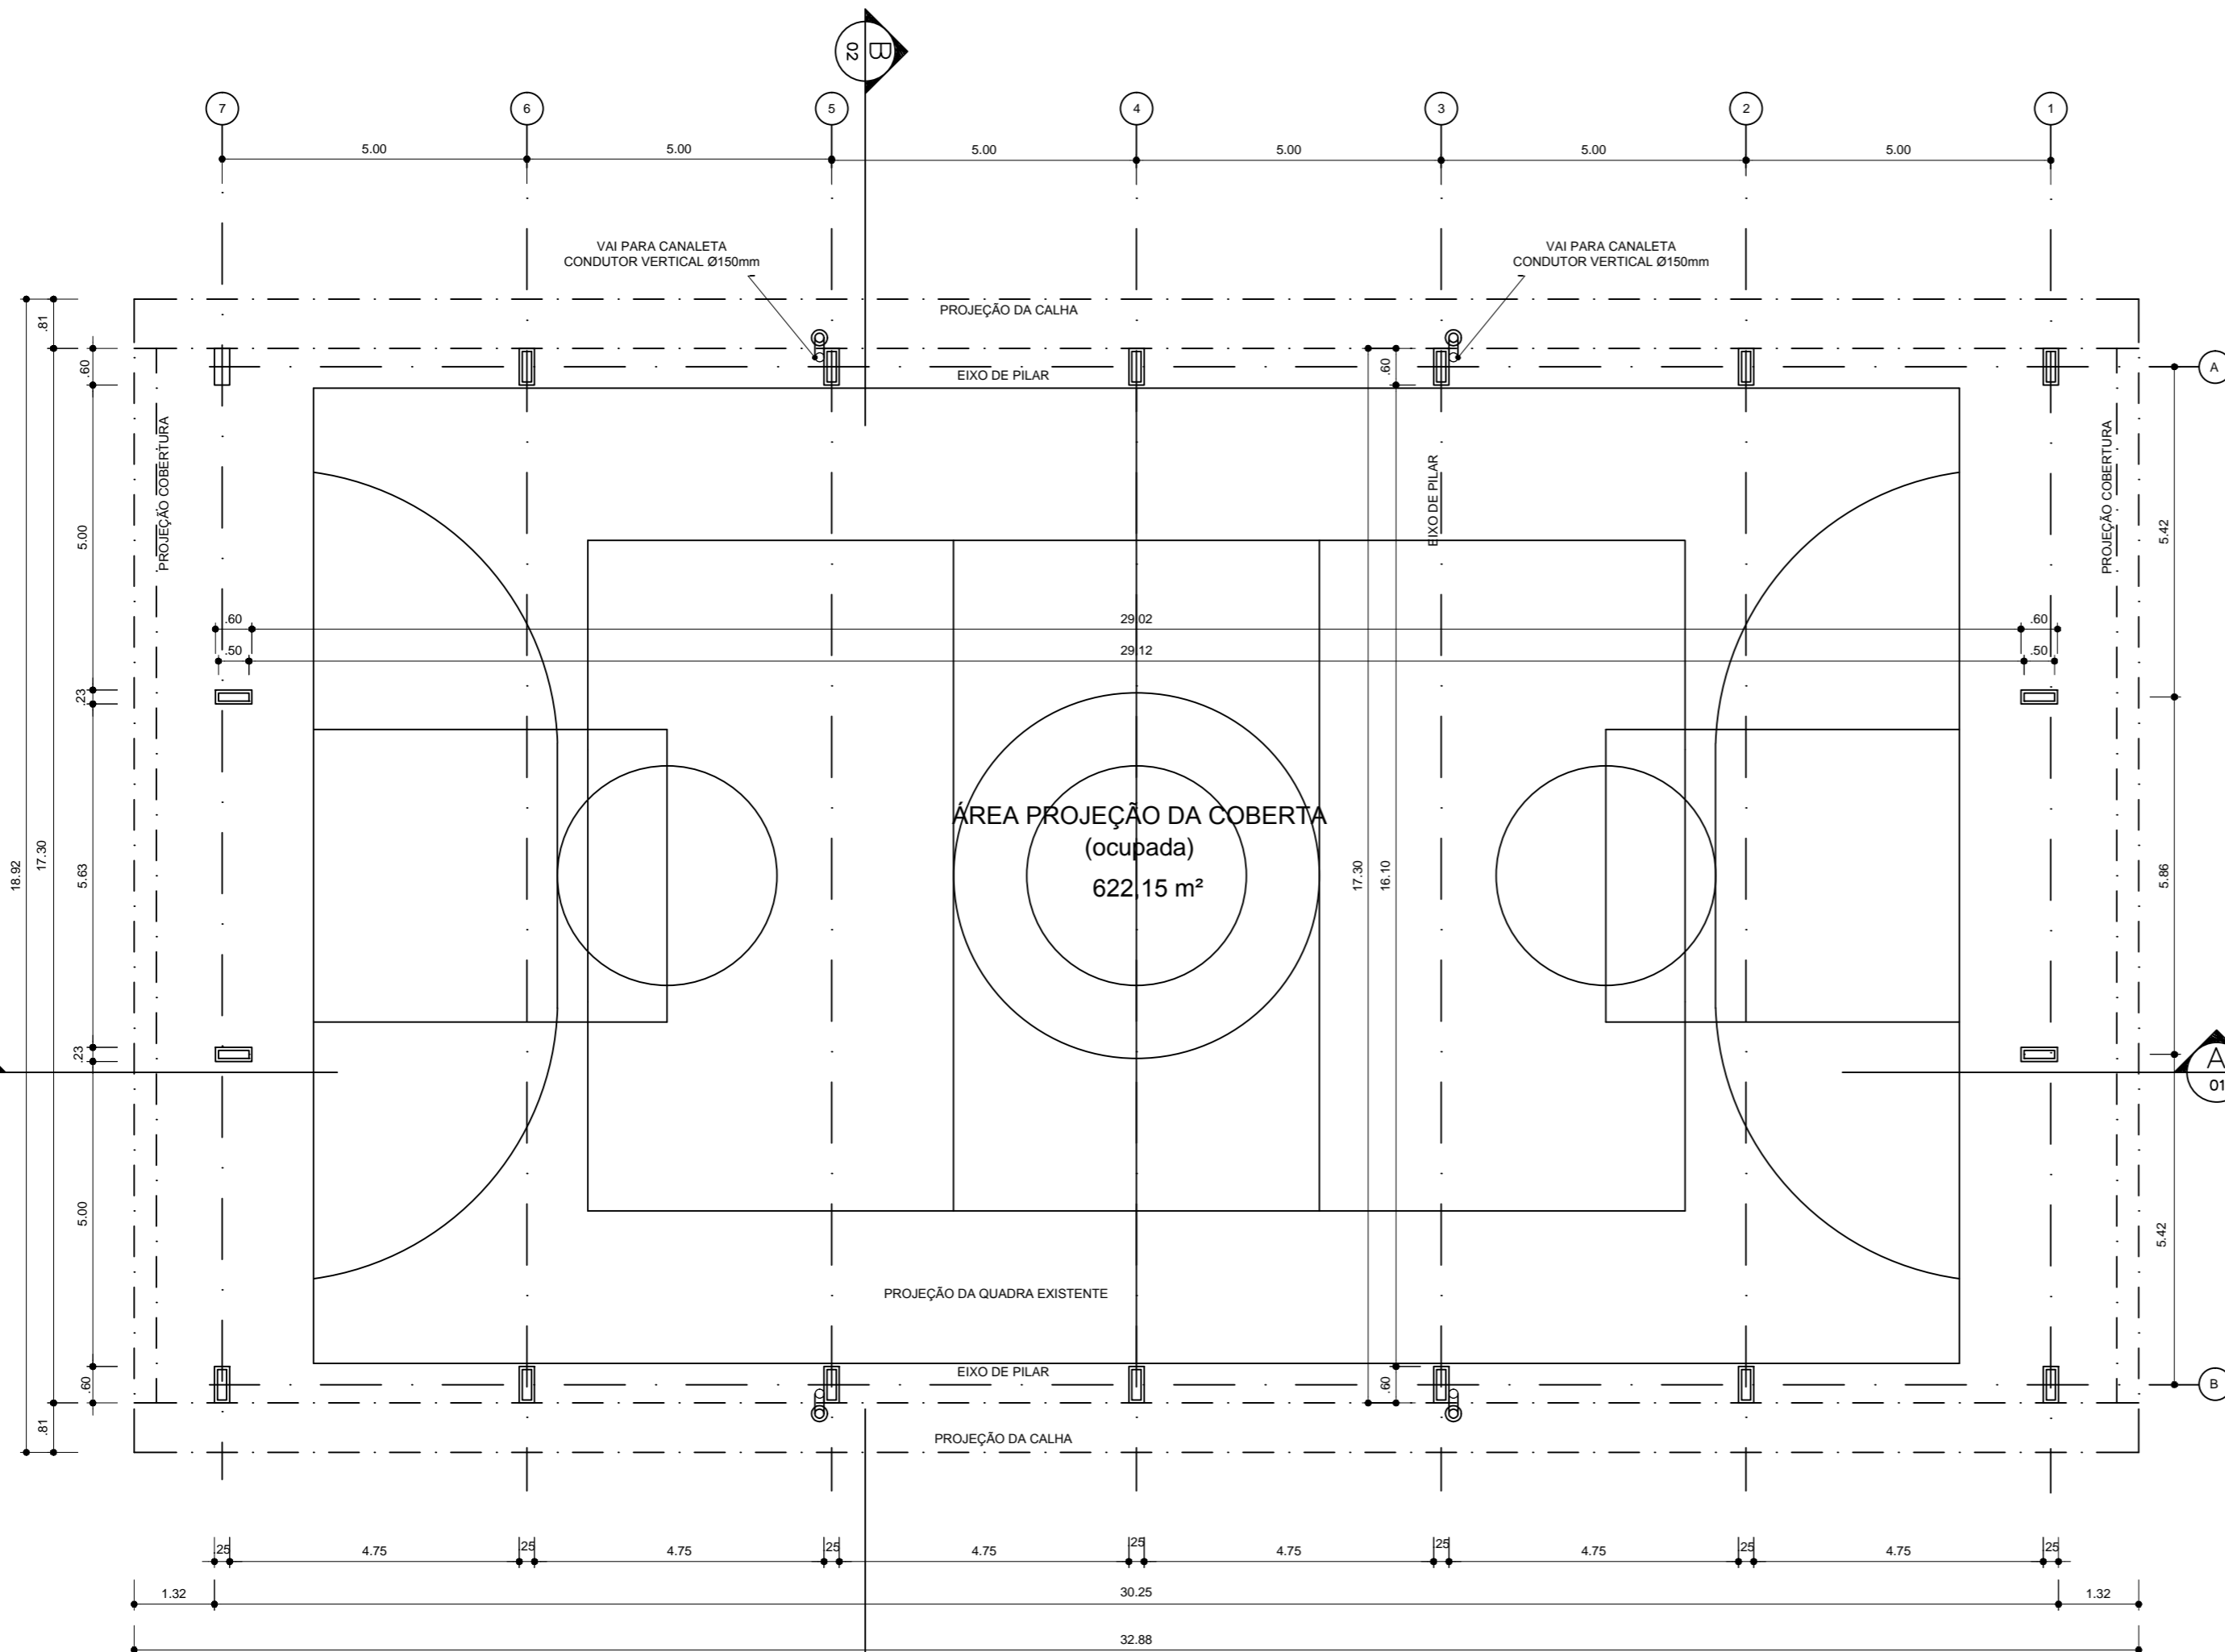

QUADRO DE ÁREAS	
ÁREA MÍNIMA DO TERRENO: 22 metros x 36 metros = 792,00 m²	
ÁREA OCUPADA COB.: 622,15 m²	TAXA DE OCUPAÇÃO: 78,31 %
ÁREA CONSTRUÍDA: 523,32 m²	COEFICIENTE DE APROVEITAMENTO: 0,66

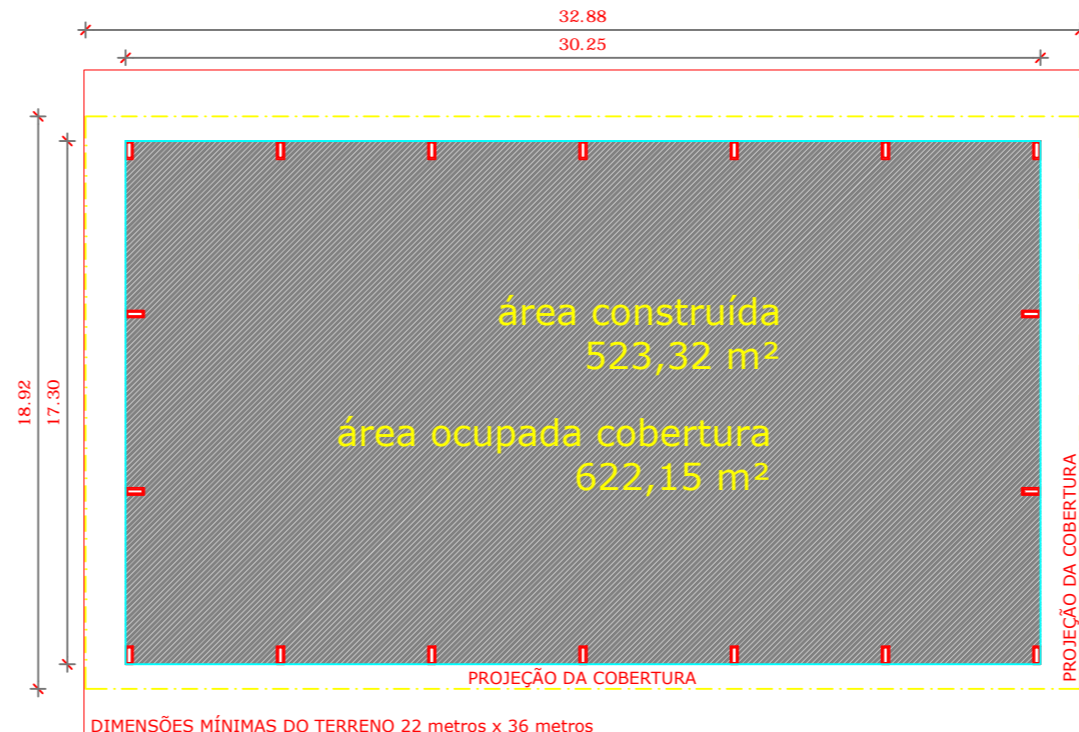

## PROJETO PADRÃO - FNDE

MUNICÍPIO - UF: TIMBÓ GRANDE/SC

PROPRIETÁRIO: MUNICÍPIO DE TIMBÓ GRANDE/SC

ENDEREÇO: BAIRRO MASSANEIRO

PROPRIETÁRIO MUNICÍPIO DE TIMBÓ GRANDE/SC

RESP. TÉCNICO: JOÃO FRANCISCO P.R.FRANÇA  
 ENG.CIVIL: CREA/SC 147.271-1

DLFO	CREA
	RA

OBSERVAÇÕES:

### COBERTURA DE QUADRA PEQUENA

COORDENAÇÃO	ARQUITETONICO		PE-AR
	REVISÃO	ESCALA INDICADA	
FORMATO		DATA EMISSÃO MARÇO/2020	01/05