


IMPLANTAÇÃO

ESC. 1/500

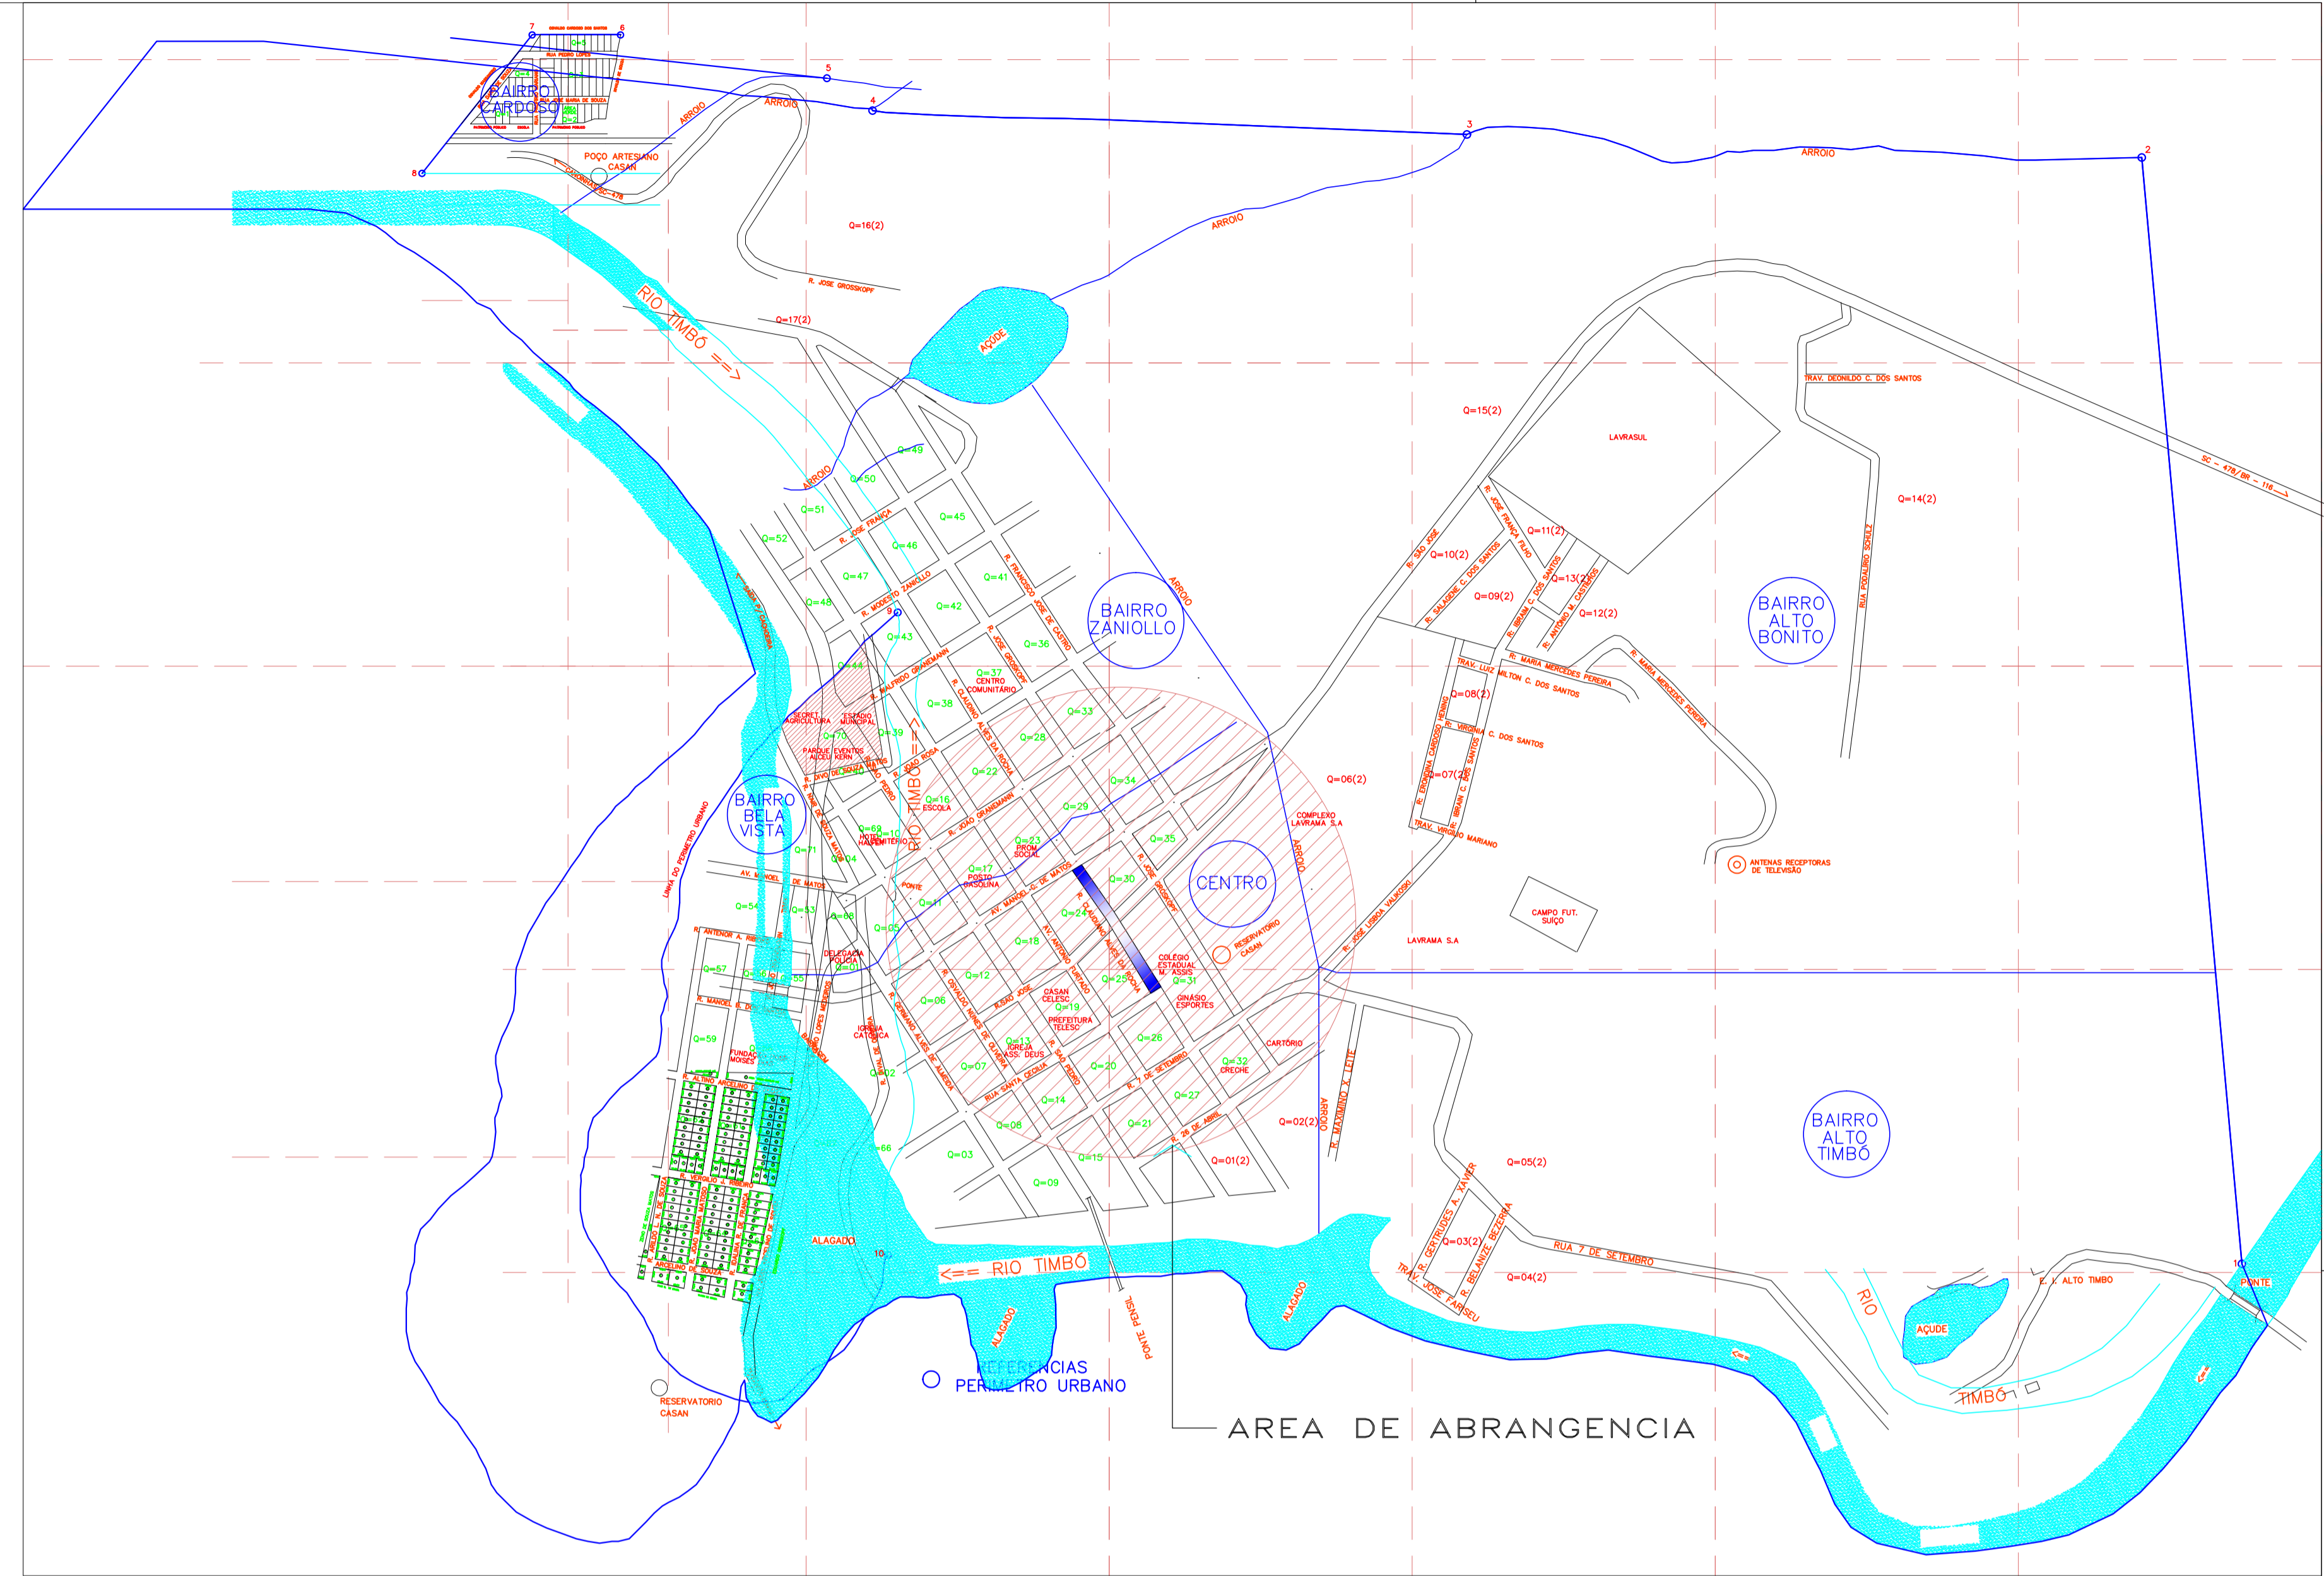

SITUAÇÃO / LOCALIZAÇÃO

ESC. 1/1000

DIREITOS AUTORAIS RESERVADOS			
ALTERAÇÕES DO PROJETO SOMENTE PODERÃO SER EFETUADAS MEDIANTE AUTORIZAÇÃO DO PROJETISTA			
<p>Emerson Zanella Presidente</p> <p>Odivar Clévis Biscaro Secretário Executivo</p> <p>Av. Manoel Roque, 99 Vidreira - SC Fone 5660255</p>	TÍTULO	PRANCHA	
	PAV. PEDRAS IRREGULARES		01
	REFERÊNCIA		
	SITUAÇÃO / LOCALIZAÇÃO		
	IMPLANTAÇÃO		
PROPRIETÁRIO	ASSINATURA		
P. M. TIMBÓ GRANDE	_____		
RESPONSÁVEL TÉCNICO	ASSINATURA		
RONALDO REGALIN	_____		
ENG. CIVIL CREA-SC 36714-0			
DESENHO	ESCALA	PREFEITURA	
R.R	INDICADA		
	DATA		
	SET./2013		