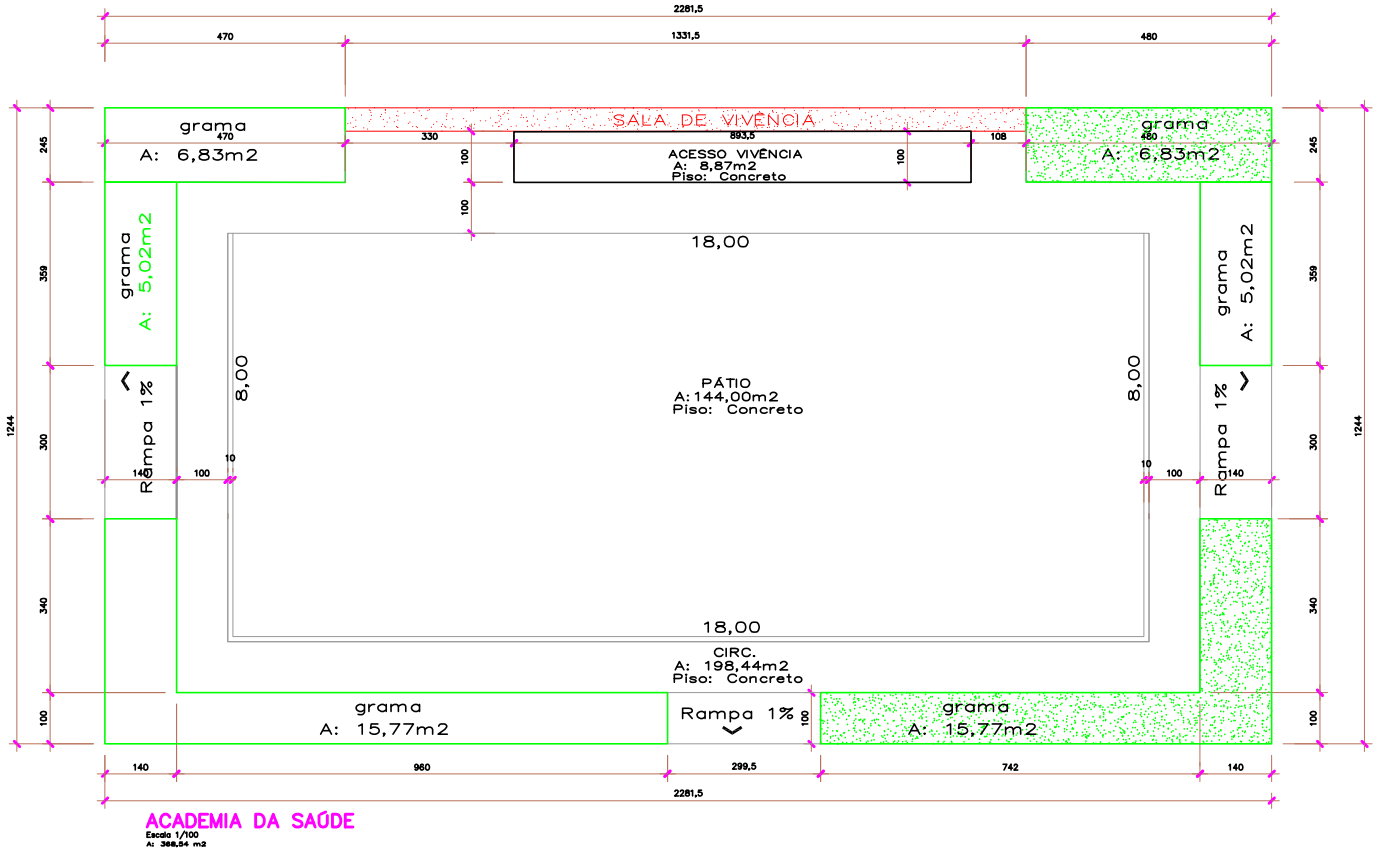

ACADEMIA DA SAÚDE
Escala 1/100
A: 368,54 m2

DIREITOS AUTORAIS RESERVADOS
ALTERACOES DO PROJETO SOMENTE PODERAO SER EFETUADAS MEDIANTE AUTORIZACAO DO PROJETISTA

AMARP
Associação dos Municípios do Alto Vale do Rio do Peixe

João B. Degeroni
Presidente

Odiver Clóvis Biscaro
Secretário Executivo

Av. Manoel Roque, 90
Videira – SC
Fone 5660255

TÍTULO: ACADEMIA DA SAÚDE
PRANCHA: 03
REFERÊNCIA: ÁREA DE EQUIPAMENTOS
ESPAÇO MULTI-USO
SITUAÇÃO/ESTATÍSTICA
PROPRIETÁRIO: P. M. TIMBÓ GRANDE
C.N.P.J: 78.497.402/0001-80
ASSINATURA
RESPONSÁVEL TÉCNICO: JEAN MARCELO ZIERO
ARQ. E URB. CAU/BR A52454-0
ASSINATURA
DESENHO: JEAN
ESCALA: INDICADA
DATA: JUNHO/2014
PREFEITURA