

Informações de Coordenadas
PROJEÇÃO UNIVERSAL TRANSVERSA DE MERCATOR - UTM
SGR - SIRGAS2000 MC: 51°

CONVENÇÕES


- Vértices Tipo M
- Vértices Tipo P
- Vértices Tipo V
- ▭ ESTRADA

CM-00°08'18.038290"
 K: 0.999611675

VÉRTICE: C2
 Lat.: 26°36'26.380" S
 Long.: 50°41'28.002" W

Título: **Planta Georreferenciada do Imóvel**

Folha: **01**



Quadro de Áreas e Perímetros:

Quadro de Áreas	
Descrição	m²
Gleba-A	2.500,00
Gleba-B	2.500,00
Servidão	415,05
Total	5.415,05

Área Total:
 Perímetro Total:

Quadro de Assinaturas:

Prop.: _____
 Município de Timbó Grande-SC

Resp. Téc.: _____
 Reinaldo Pereira
 Técnico em Agrimensura
 CFT-BR: RNP84751401904

Gleba A

De	Para	Coord. N(Y)	Coord. E(X)	Azimute	Distância	Fator K	Latitude	Longitude
1A	2A	7.057.018,47	530.752,23	168°32'58"	49,52 m	0,999612 m	26°36'26,380"S	50°41'28,002"W
2A	3A	7.056.969,94	530.762,06	258°13'44"	40,69 m	0,999612 m	26°36'27,957"S	50°41'27,642"W
3A	4A	7.056.961,64	530.722,23	325°17'39"	34,27 m	0,999612 m	26°36'28,230"S	50°41'29,082"W
4A	5A	7.056.989,81	530.702,72	349°30'01"	17,89 m	0,999612 m	26°36'27,316"S	50°41'29,790"W
5A	6A	7.057.007,40	530.699,46	75°25'31"	26,59 m	0,999612 m	26°36'26,744"S	50°41'29,909"W
6A	1A	7.057.014,09	530.725,19	80°47'56"	27,39 m	0,999612 m	26°36'26,525"S	50°41'28,979"W

Área: 2.500,45 m²
 Perímetro: 196,35 m

Gleba B

De	Para	Coord. N(Y)	Coord. E(X)	Azimute	Distância	Fator K	Latitude	Longitude
2A	3B	7.056.969,94	530.762,06	170°43'55"	53,14 m	0,999612 m	26°36'27,957"S	50°41'27,642"W
3B	4B	7.056.917,50	530.770,62	209°56'59"	25,40 m	0,999612 m	26°36'29,661"S	50°41'27,328"W
4B	5B	7.056.895,49	530.757,94	236°50'34"	9,66 m	0,999612 m	26°36'30,377"S	50°41'27,785"W
5B	6B	7.056.890,20	530.749,85	334°31'38"	62,12 m	0,999612 m	26°36'30,550"S	50°41'28,077"W
6B	7B	7.056.946,29	530.723,13	325°17'50"	16,53 m	0,999612 m	26°36'28,729"S	50°41'29,048"W
7B	3A	7.056.959,87	530.713,73	78°13'45"	8,69 m	0,999612 m	26°36'28,288"S	50°41'29,389"W
3A	2A	7.056.961,64	530.722,23	78°13'45"	40,68 m	0,999612 m	26°36'28,230"S	50°41'29,082"W

Área: 2.500,00 m²
 Perímetro: 216,22 m

Servidão

De	Para	Coord. N(Y)	Coord. E(X)	Azimute	Distância	Fator K	Latitude	Longitude
5A	9E	7.057.007,40	530.699,46	255°25'08"	8,02 m	0,999612 m	26°36'26,745"S	50°41'29,909"W
9E	8E	7.057.005,38	530.691,70	169°29'48"	19,03 m	0,999612 m	26°36'26,811"S	50°41'30,190"W
8E	7B	7.056.986,67	530.695,17	145°17'50"	32,59 m	0,999612 m	26°36'27,419"S	50°41'30,063"W
7B	3A	7.056.959,87	530.713,73	78°14'40"	8,69 m	0,999612 m	26°36'28,288"S	50°41'29,389"W
3A	4A	7.056.961,64	530.722,23	325°17'54"	34,27 m	0,999612 m	26°36'28,230"S	50°41'29,082"W
4A	5A	7.056.989,81	530.702,72	349°29'48"	17,88 m	0,999612 m	26°36'27,316"S	50°41'29,790"W

Área: 415,05 m²
 Perímetro: 120,48 m



PROPRIEDADE: Imóvel Rural
PROPRIETÁRIO: Município de Timbó Grande-SC
MUNICÍPIO(S): Timbó Grande
COMARCA(S): Santa Cecília-SC
CARTÓRIO: Ofício de Registro de Imóveis de Santa Cecilia _SC
MAT./TRANSC.: 7017
CÓDIGO INCRA:

ÁREA (m²): **5.415,05 m²** PERÍMETRO (m): **329,89 m**
 DATA: **09/04/2024** ESCALA: **1 / 750**

Esse sistema foi elaborado utilizando uma versão original do sistema profissional para cálculos, desenhos e projetos topográficos. Mônica TOHO